


RZUT DACHU

roboty budowlane
skala 1:50

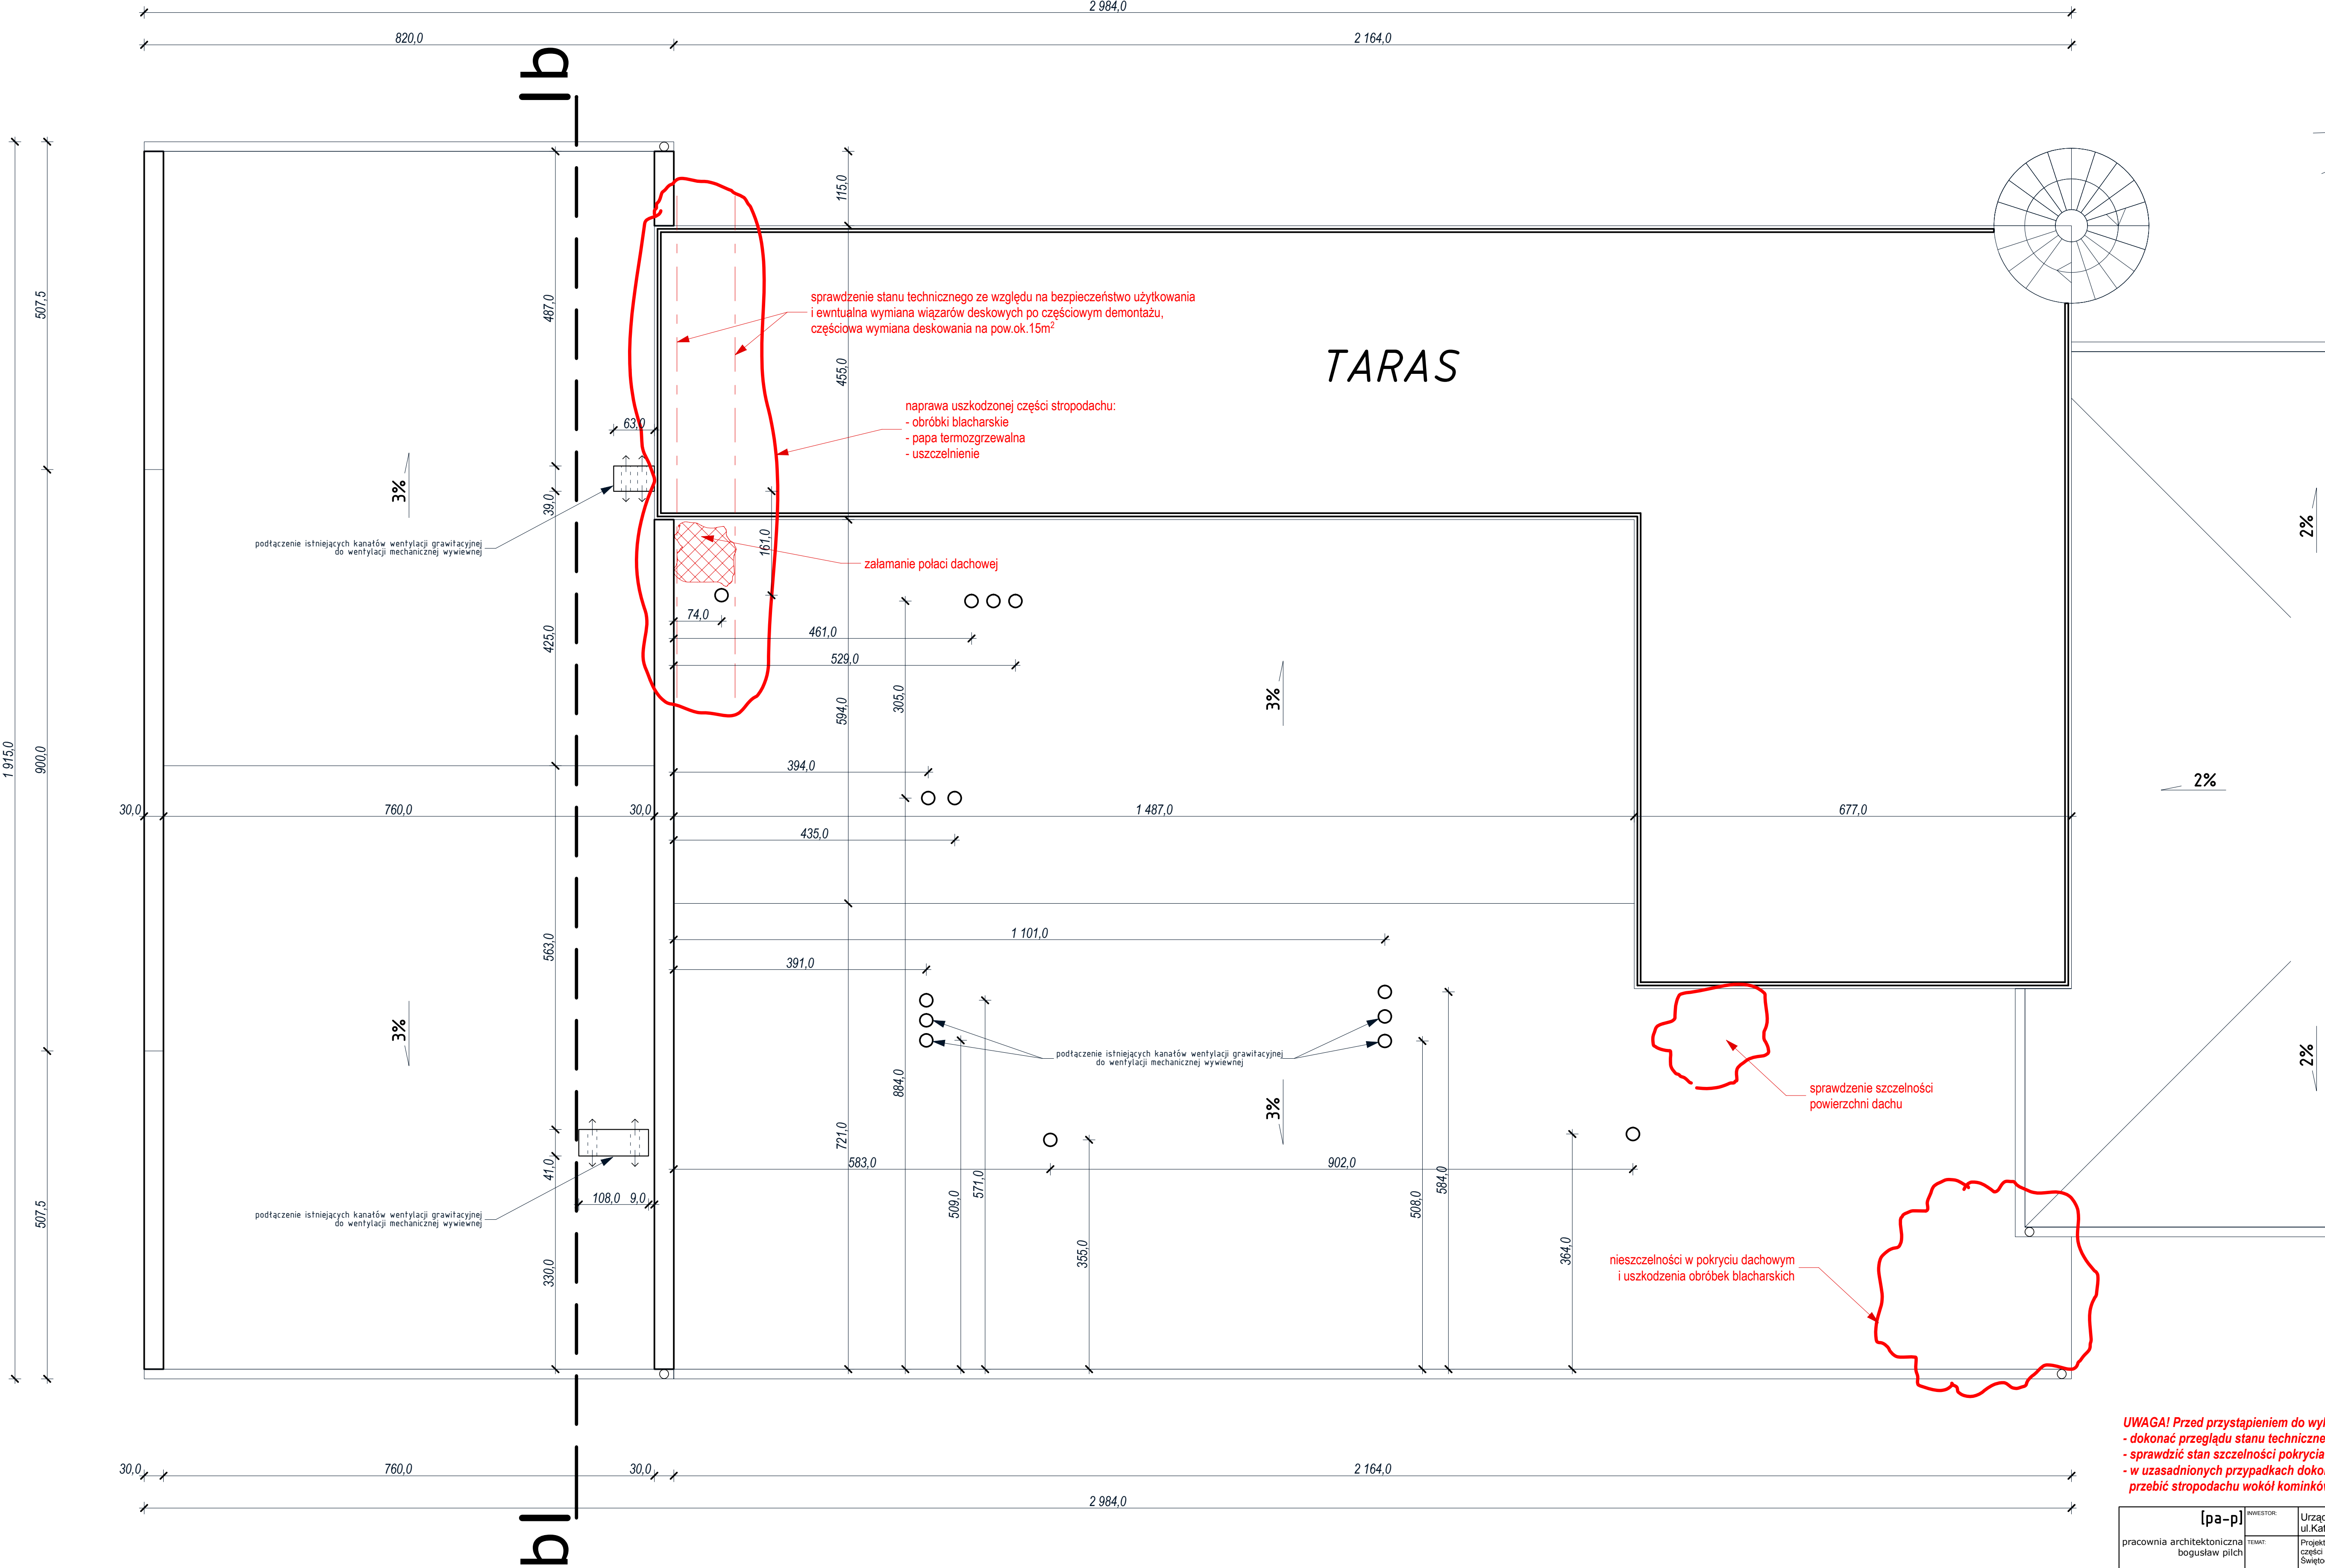

UWAGA! Przed przystąpieniem do wykonywania prac budowlanych należy:

- dokonać przeglądu stanu technicznego pokrycia dachu
- sprawdzić stan szczelności pokrycia dachowego
- w uzasadnionych przypadkach dokonać uszczelnienia istniejących przebieg stropodachu wokół kominków wentylacyjnych

[pa-p] pracownia architektoniczna bogusław pilch ul. Jordana 10/6 40-043 Katowice www.pa-p.pl pracownia@pa-p.pl	INWESTOR:	Urząd Miejski w Świętochłowicach ul. Katowicka 54, 41-800 Świętochłowice	DATA:	11.2013
	TEMAT:	Projekt budowlano-wykonawczy przebudowy i remontu części budynku MDK na potrzeby MZON, Świętochłowice ul. Harcerska 1, działka nr 1115/132	BRANŻA:	ARCH.
	RYSUJĄCY:	RZUT DACHU	SKALA:	1: 50
	PROJEKTOWAŁ:	mgr inż. arch. Bogusław PILCH nr upr. projekt. 518/90, SOiA SL-0043	NR RYS.	8
WSZELKIE PRAWA AUTORSKIE ZASTRZEŻONE		SPRAWOWIŁ:	mgr inż. arch. Dominik KAPLANEK nr upr. projekt. 6/SŁOKK/2012, SOiA SL-1569	