



ZAŁĄCZNIK NR 1
DO UCHWAŁY NR VI/34/15
RADY MIEJSKIEJ W ŚWIĘTOCHŁOWICACH
Z DNIA 28 STYCZNIA 2015R.

SKALA 1:1000
(pomniejszona w celu publikacji)

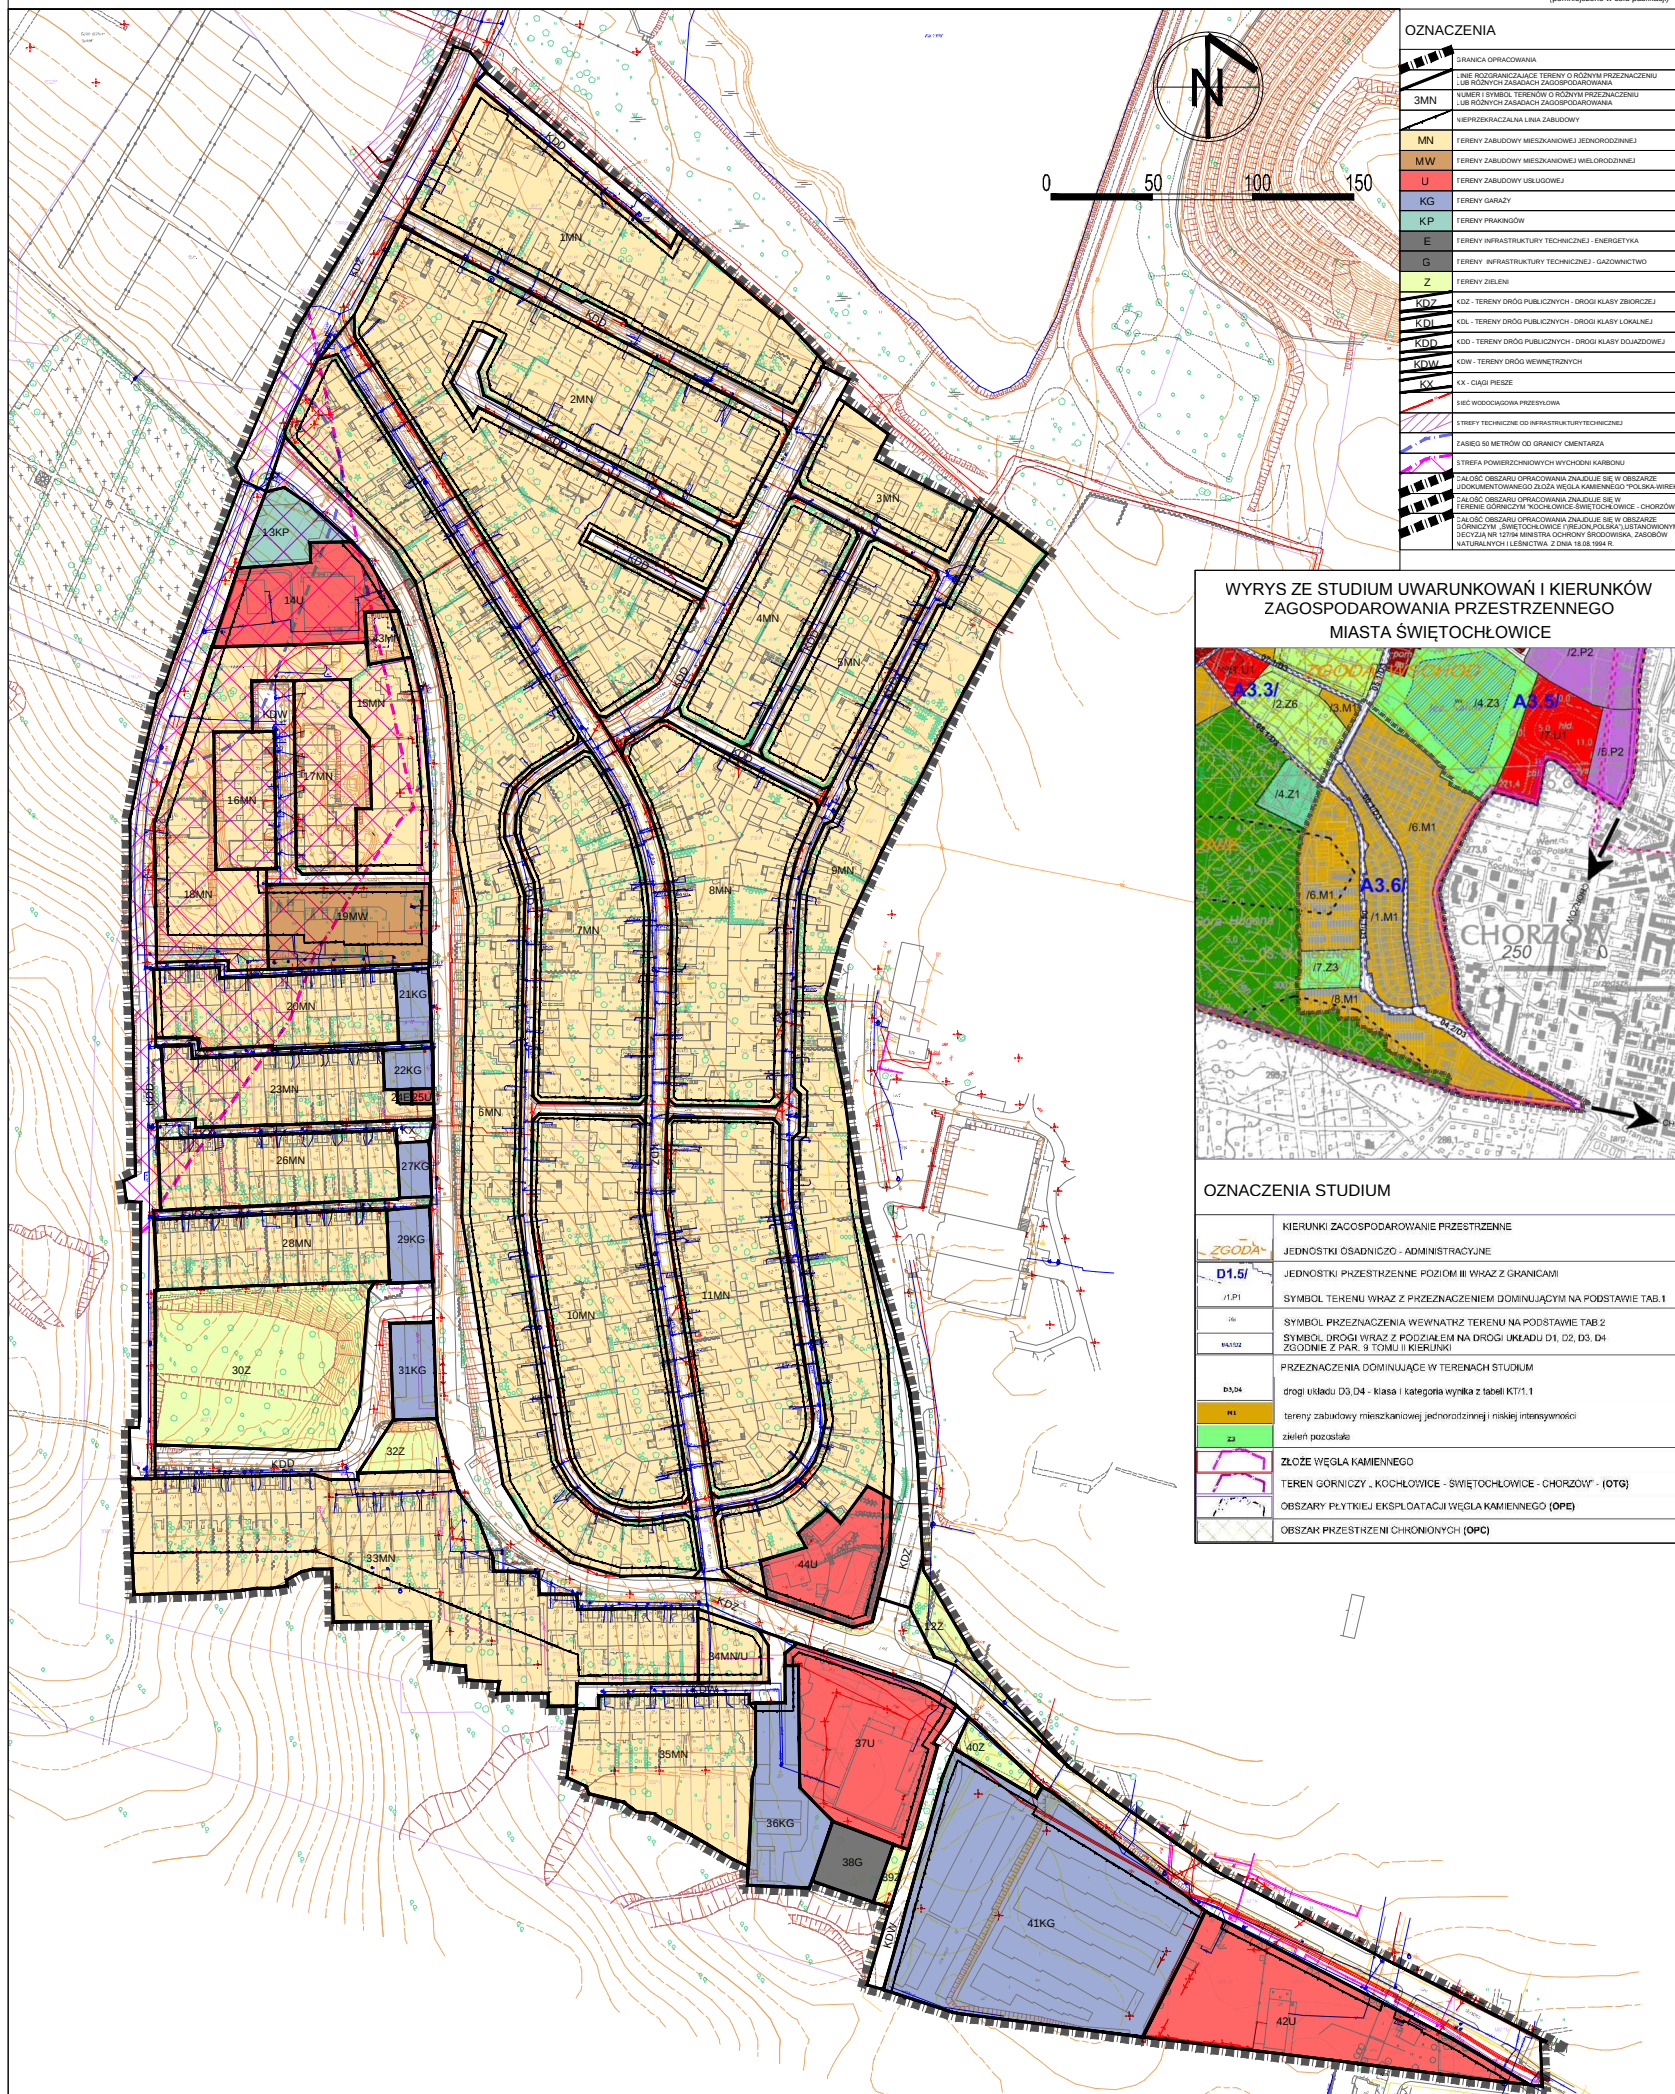

WYRYS ZE STUDIUM UWARUNKOWAŃ I KIERUNKÓW
ZAGOSPODAROWANIA PRZESTRZENNEGO
MIASTA ŚWIETOCHŁOWICE

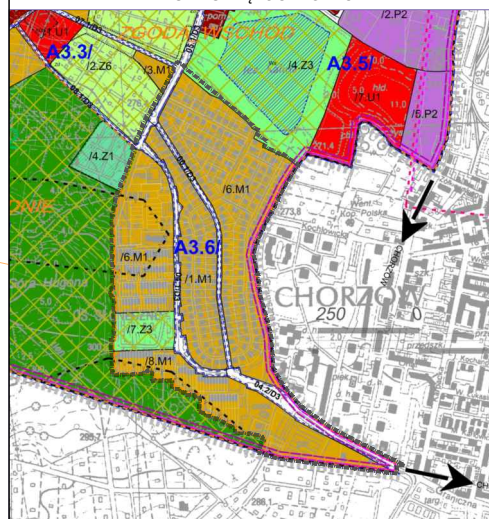

OZNACZENIA STUDIUM

	KIERUNKI ZAGOSPODAROWANIE PRZESTRZENNE JEDNOSTKI OSADNICZO - ADMINISTRACYJNE
D1.5/ (1.P)	JEDNOSTKI PRZESTRZENNE POZIOM III WRAZ Z GRANICAMI SYMBOL TENIENI WRAZ Z PRZYZNACZENIEM DOMINUJĄCYM NA PODSTAWIE TAB.1
(2B)	SYMBOL PRZYZNACZENIA WNIWAŻĄCY TENIENI NA PODSTAWIE TAB.2 SYMBOL DROGI WRAZ Z PODZIAŁEM NA DROGI UKŁADU D1, D2, D3, D4 ZGODNIE Z PAR. 9 TOMU II KIERUNKI
WALDZ	PRZYZNACZENIA DOMINUJĄCE W TERENACH STUDIUM drogi układu D3, D4 - klasa i kategoria wynika z tabeli KT/1.1
WALDZ	teren zabudowy mieszkaniowej jednorodzinnej i niskiej intensywności
WALDZ	teren zabudowy mieszkaniowej jednorodzinnej i niskiej intensywności
WALDZ	teren zabudowy mieszkaniowej jednorodzinnej i niskiej intensywności
WALDZ	ZŁOŻE WĘGLA KAMIENNEGO TEREN GORNICZY - KOCHŁOWICE - ŚWIĘTOCHŁOWICE - CHORZÓW - (OTG)
WALDZ	OSZARZ PŁYTKI EKSPLOATACJI WĘGLA KAMIENNEGO (OPE)
WALDZ	OSZARZ PRZESTRZENI CHRONIĄCYCH (OPC)