
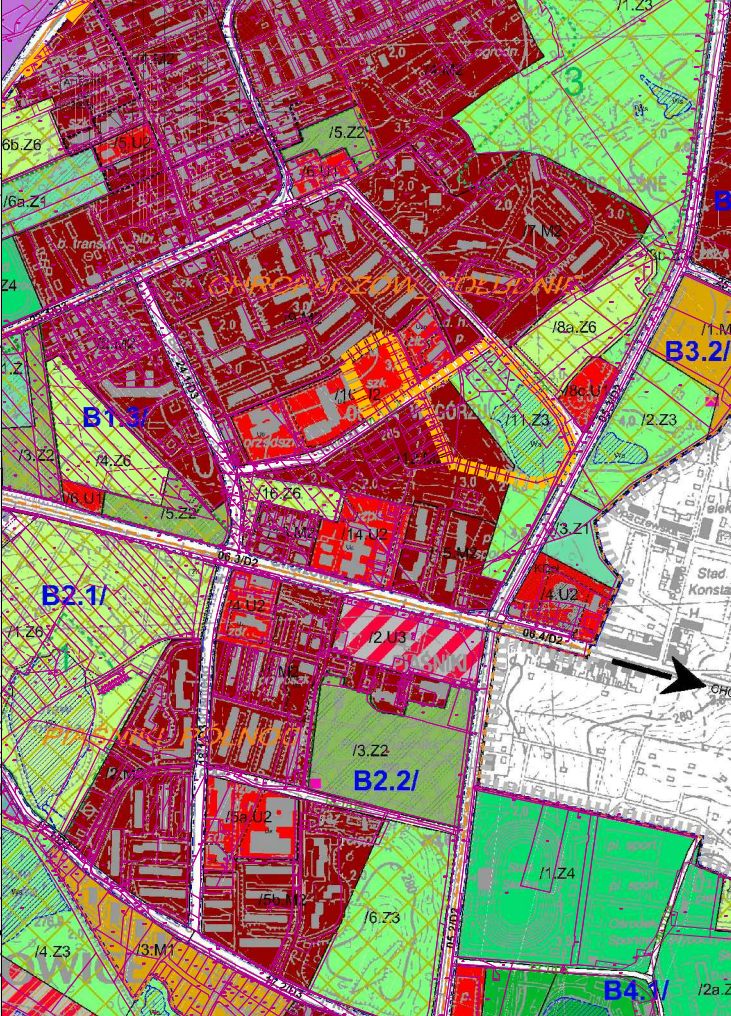


ZMIANA MIEJSCOWEGO PLANU ZAGOSPODAROWANIA PRZESTRZENNEGO NA TERENIE MIASTA ŚWIĘTOCHŁOWICE W REJONIE ULIC CHORZOWSKIEJ, BYTOMSKIEJ ORAZ PROJEKTOWANEJ
DROGI PÓŁNOC-POŁUDNIE, ZATWIERDZONEGO UCHWAŁĄ NR V/33/15 RADY MIEJSKIEJ W ŚWIĘTOCHŁOWICACH Z DZIA 28 STYCZNIA 2015 R.. DLA OBSZARÓW W REJONIE ULIC SUDECKIEJ I STAWOWEJ

ZAŁĄCZNIK NR 1 DO UCHWAŁY NR LI/413/18 RADY MIEJSKIEJ W ŚWIĘTOCHŁOWICACH Z DZIA 6 LIPCA 2018 R. SKALA 1:1000

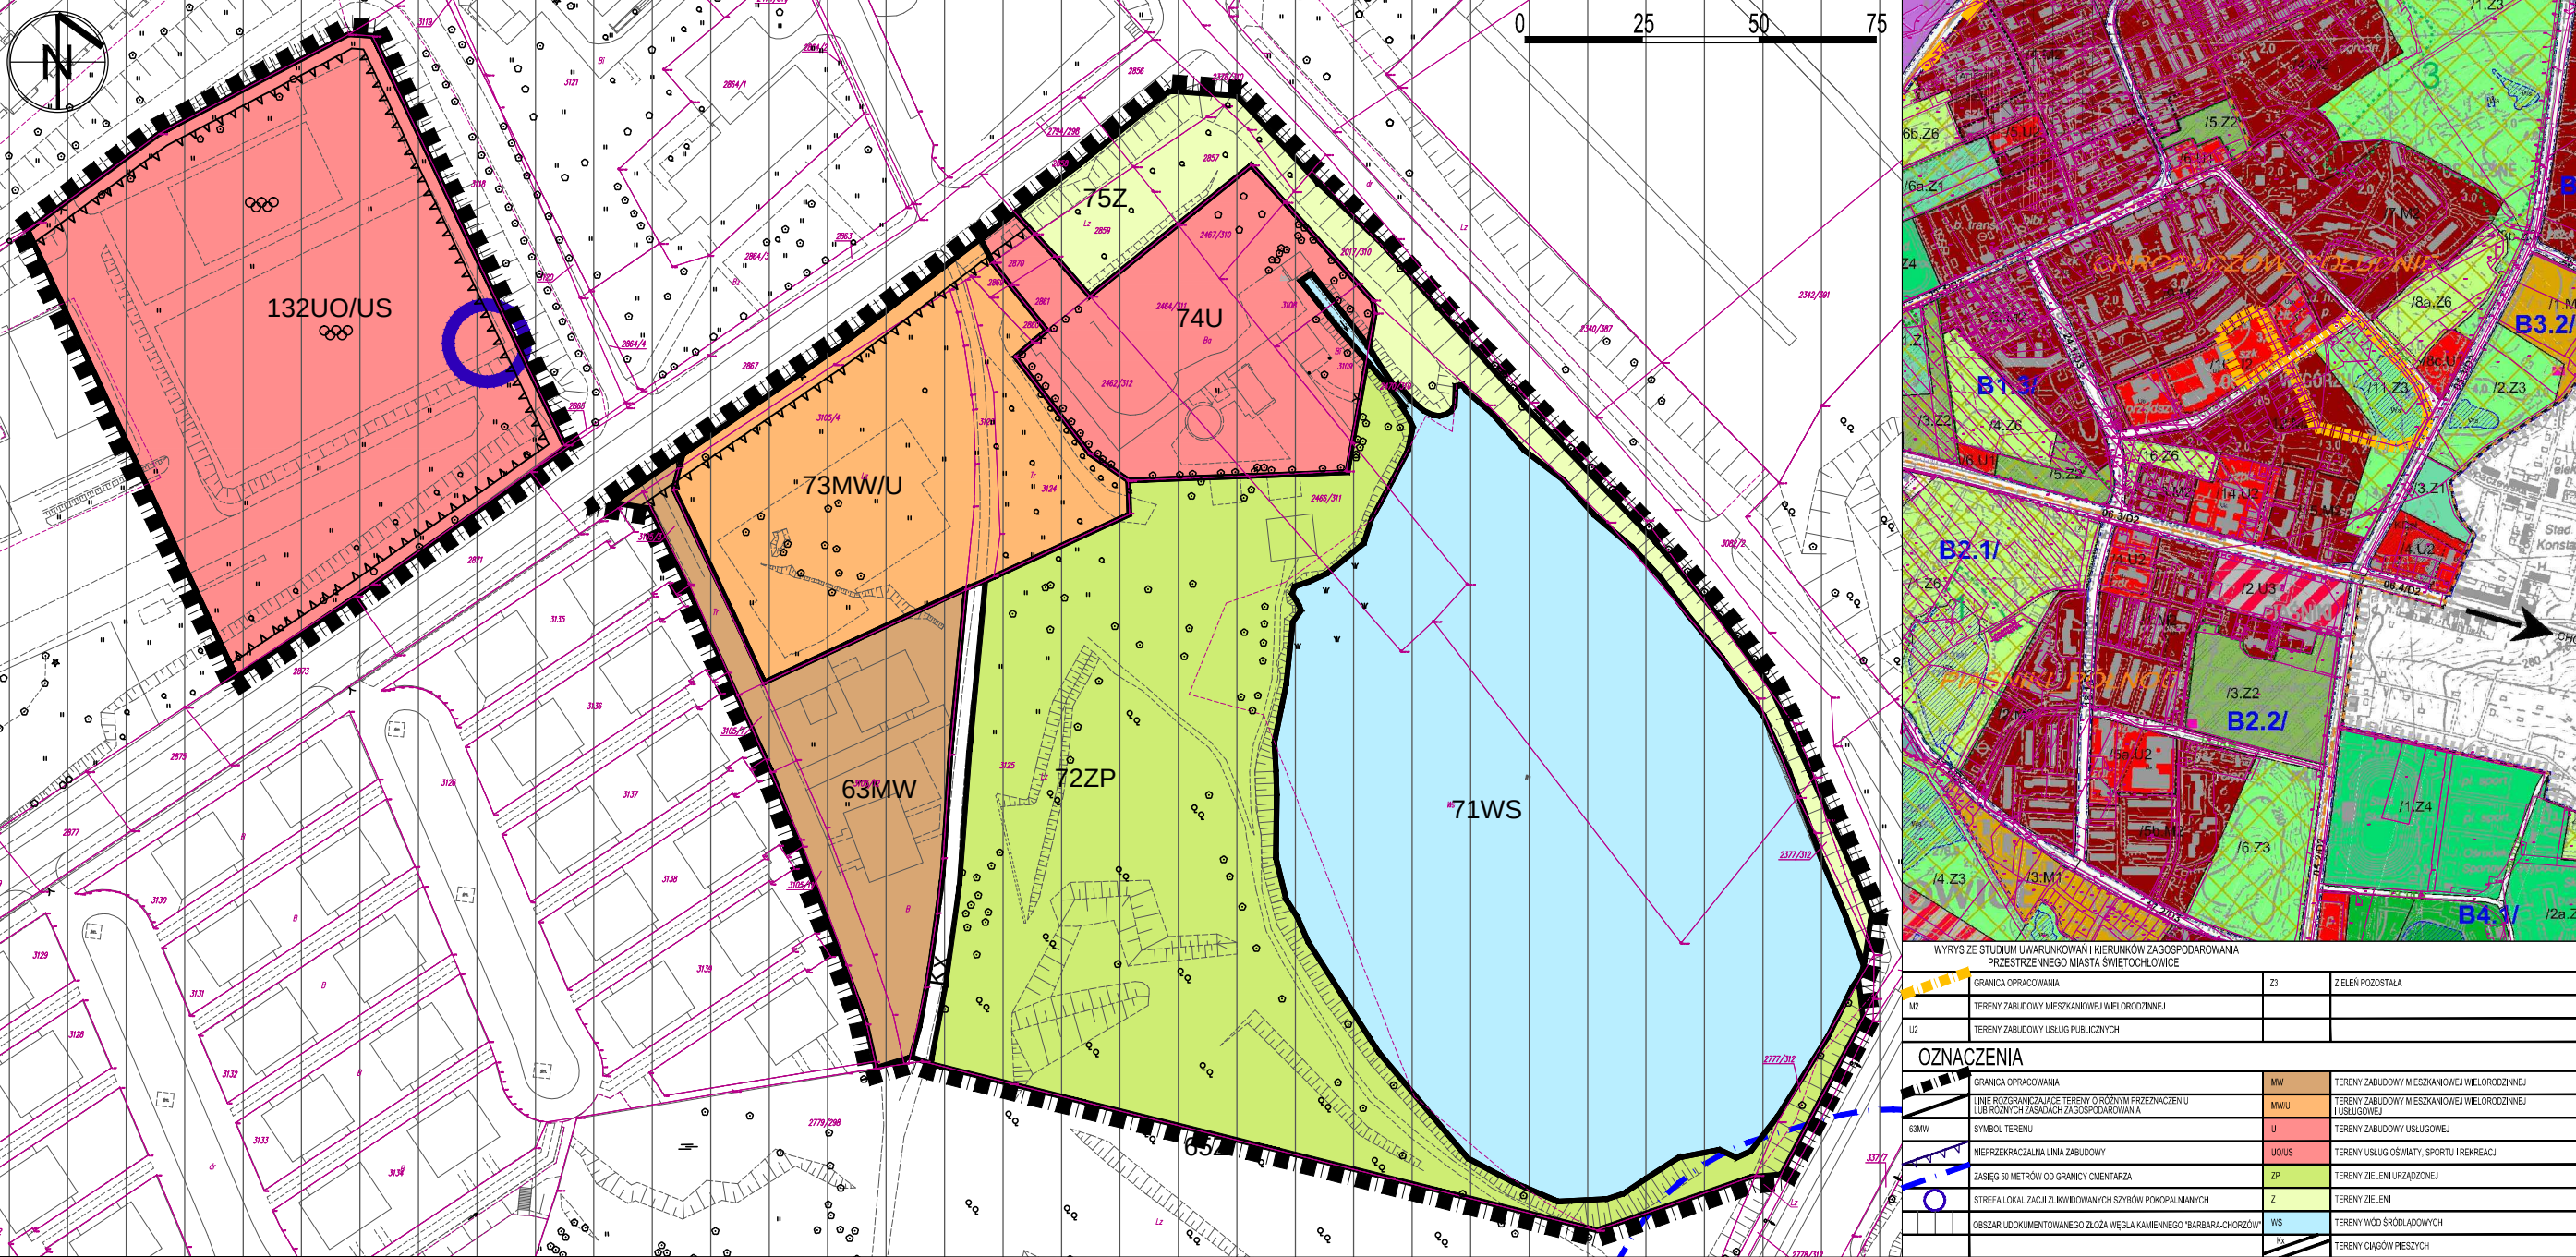

WYRYS ZE STUDIUM UWARUNKOWAŃ I KIERUNKÓW ZAGOSPODAROWANIA PRZESTRZENNEGO MIASTA ŚWIĘTOCHŁOWICE

GRANICA OPRACOWANIA	Z3	ZIELEN POZOSTAŁA
M2	TERENY ZABUDOWY MIESZKANIOWEJ WIELORODZINNEJ	
U2	TERENY ZABUDOWY USŁUG PUBLICZNYCH	

OZNACZENIA

GRANICA OPRACOWANIA	MW	TERENY ZABUDOWY MIESZKANIOWEJ WIELORODZINNEJ
LINE ROZGRANICZAJĄCE TERENY O RÓŻNYM PRZEZNACZENIU LUB RÓŻNYCH ZAGADKACH ZAGOSPODAROWANIA	MWU	TERENY ZABUDOWY MIESZKANIOWEJ WIELORODZINNEJ I USŁUGOWEJ
SYMBOL TERENU	U	TERENY ZABUDOWY USŁUGOWEJ
NIERZECZKAŁNA LINA ZABUDOWY	UOUS	TERENY USŁUG OŚWIATY, SPORTU I REKREACJI
ZABIEG 60 METRÓW OD GRANICY CIĘTARZA	ZP	TERENY ZIELENI URZĄDZONEJ
STREFA LOKALIZACJI ZŁYKWIOWANYCH SZYBÓW POKOPALNANYCH	Z	TERENY ZIELENI
OBZAR UDOKUMENTOWANEGO ZŁOZA KAMENNEGO "BARBARA-CHORZÓW"	WS	TERENY WÓD ŚRÓDLĄDOWYCH
	W	TERENY CIĄGÓW PIESZYCH