


Profil ul. Jodłowa

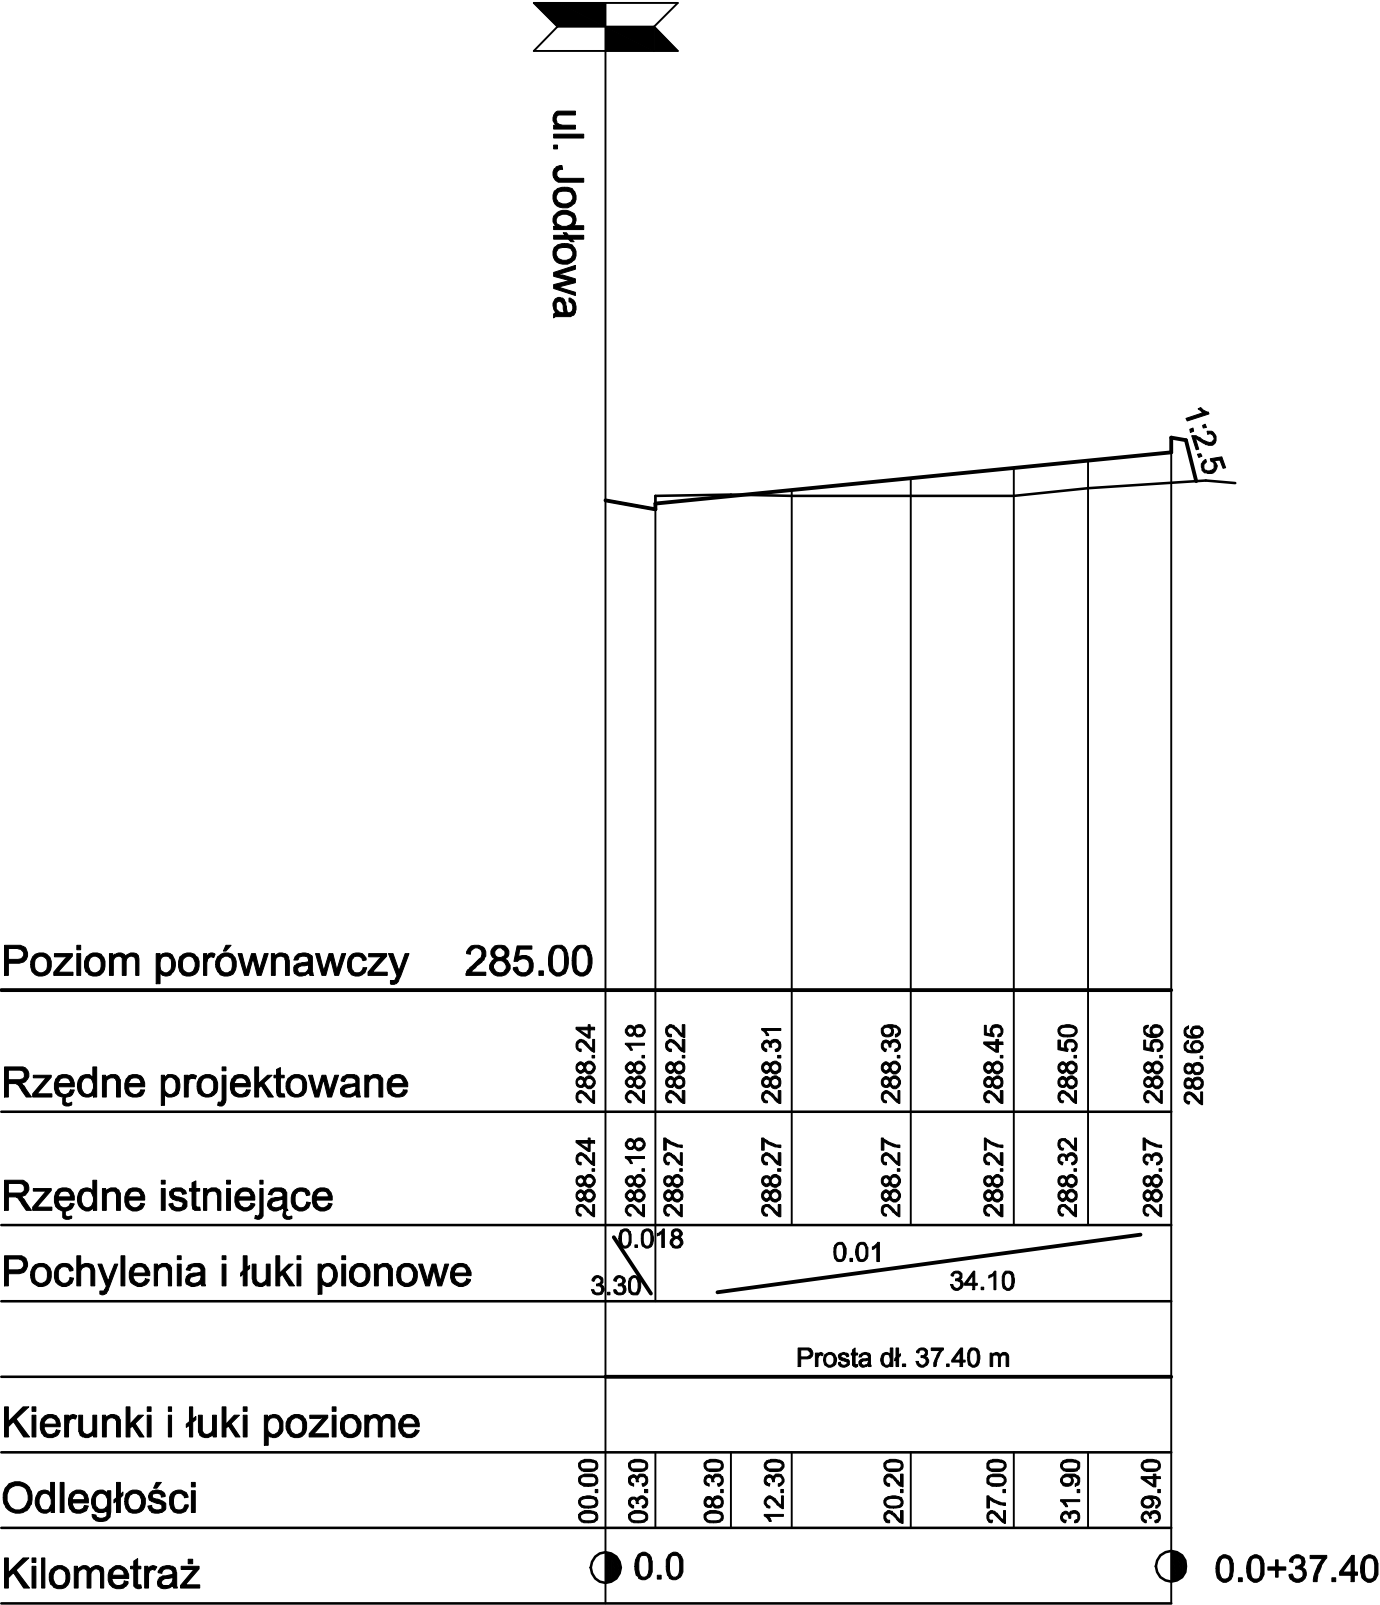

Inwestor:	Gmina Świętochłowice ul. Katowicka 54 Świętochłowice			
Adres obiektu:	Świętochłowice ul. Jodłowa			
Obiekt:	Budowa parkingu przy ul. Jodłowej			
Nazwa rys.	Profil podłużny			
	Imię i Nazwisko	Podpis	Data	Branża
Projektował:	M. Daszkiewicz		05/2011	drogowa
Opracował:	M. Daszkiewicz		Nr rys.	3
			Skala	1:50/500
FIRMA DROGOWA M. DASZKIEWICZ KATOWICE				