



PRZEKRÓJ A-A

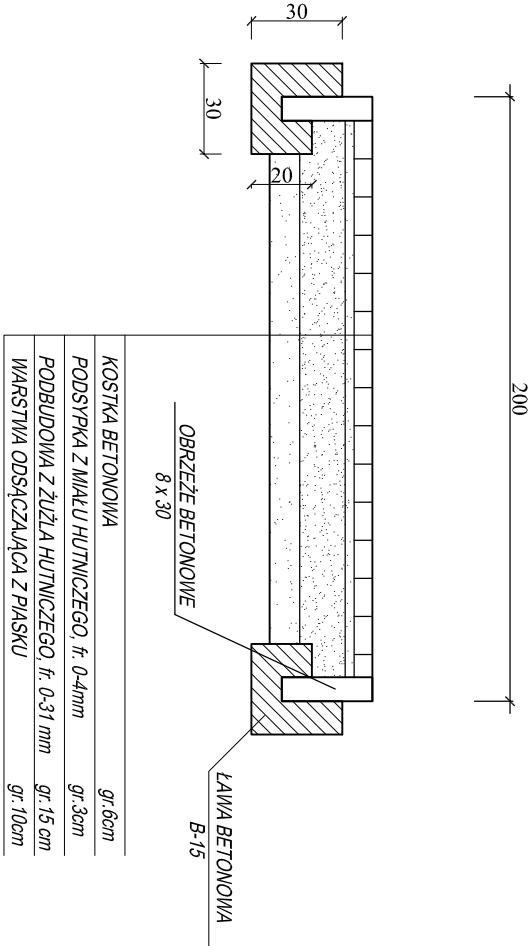

PRZEKRÓJ B-B

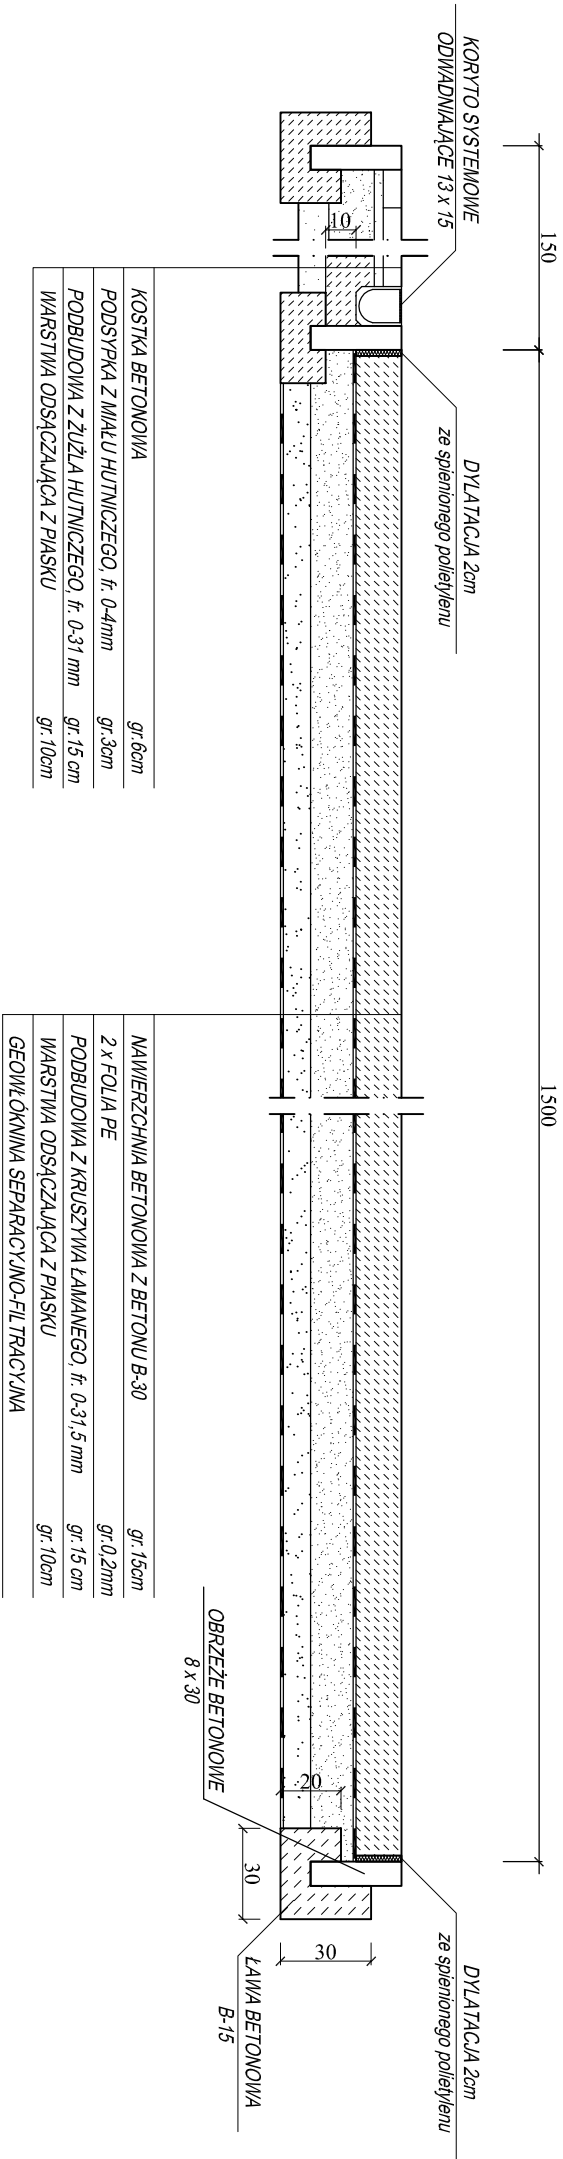

ZAKŁAD BUDOWNICTWA OGÓLNEGO ZDZISŁAW POSTÓŁ			
41-800 ZABRZE, UL. CZARNIECKIEGO 23A/7			
inwestor:	GMINA ŚWIĘTOCHŁOWICE	projektant:	mgr inż. Zdzisław POSTÓŁ
	UL. KATOWICKA 54, 41-600 ŚWIĘTOCHŁOWICE		upr. proj. nr 77/88
zadanie:	Budowa SKATERPARKU na terenie OSiR "Skałka" w Świętochłowicach	wykonanie:	inż. Agnieszka JAROSZ
tytuł rysunku:	PRZEKRÓJ A-A (1:25) PRZEKRÓJ B-B (1:25)	data wyk. projektu:	GRUDZIEŃ 2010
*** PRAWA AUTORSKIE ZASTRZEŻONE ***			
			nr rysunku:
			5