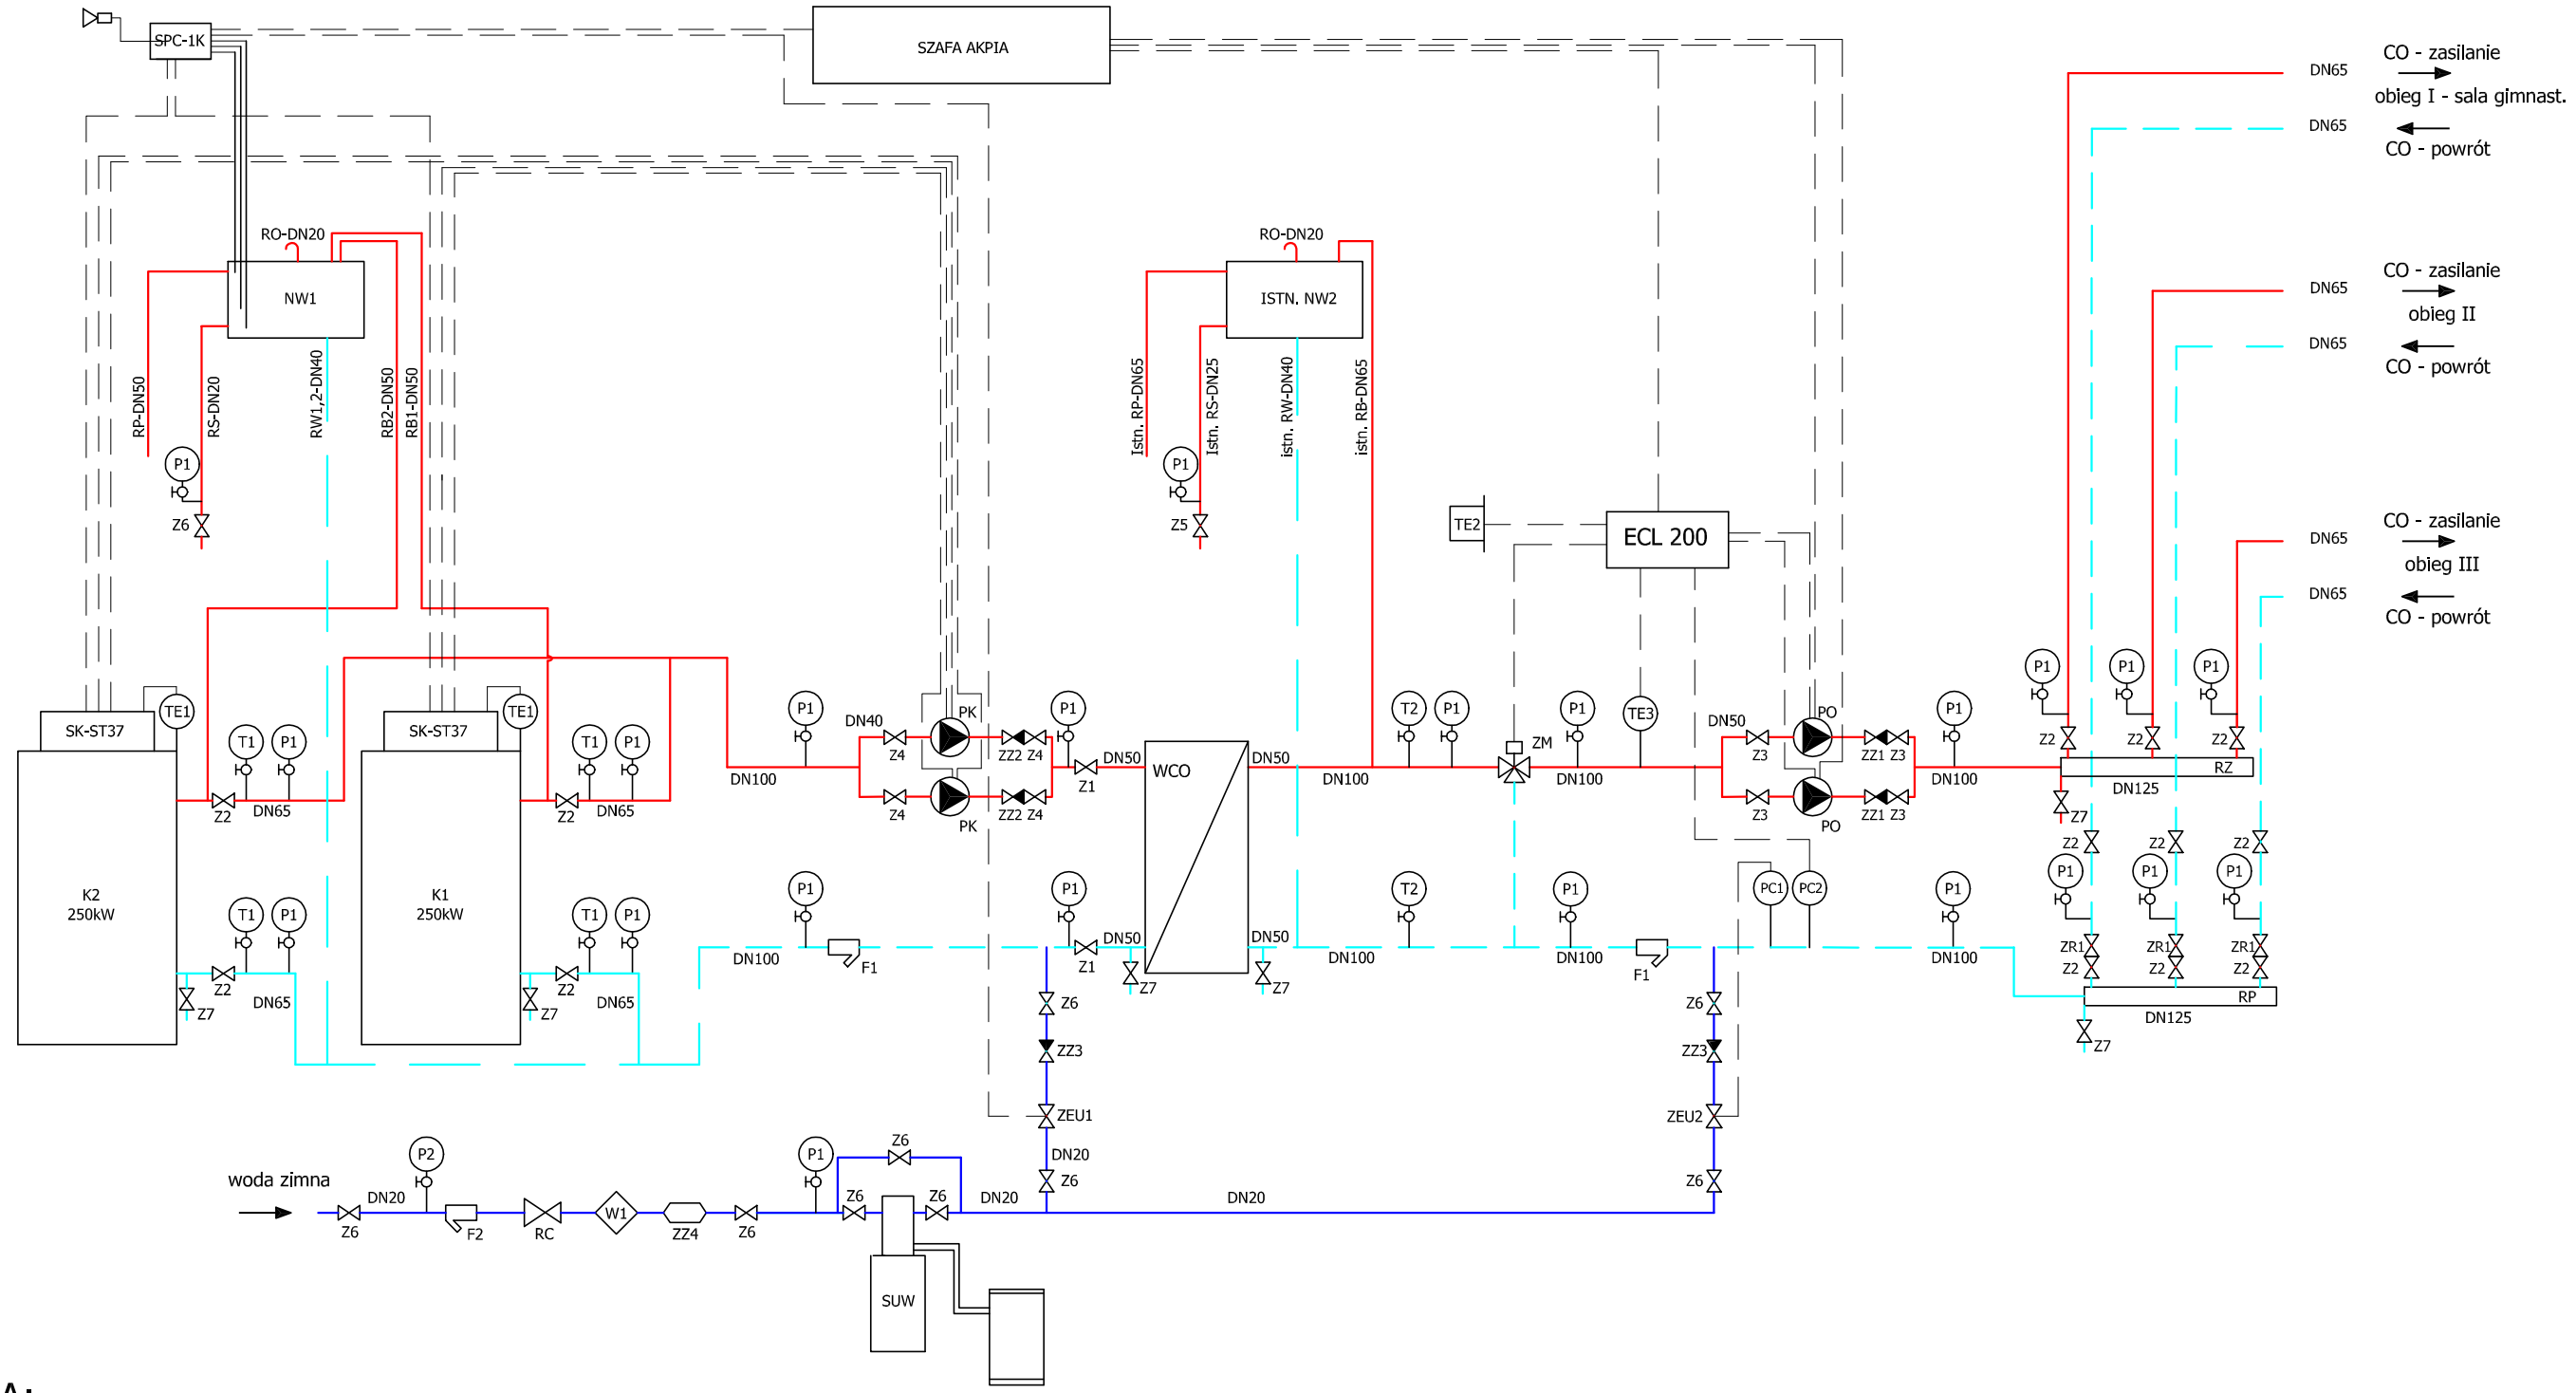

LEGENDA:

K	Kocioł węglowy	ZM	Zawór 3-dr mieszający
PO	Pompa obiegowa c.o.	PC	Przetwornik ciśnienia
PK	Pompa kotłowa	P1	Manometr
WCO	Wymiennik ciepła	TE	Czujnik temperatury
SUW	Stacja uzdatniania wody	T	Termometr
NW	Naczynie wzbiorcze	RZ,RP	Rozdzielacz zasilania, powrotu
RC	Reduktor ciśnienia	RB	Rura bezpieczeństwa
F	Filtr	RW	Rura wzbiorcza
W1	Wodomierz	RP	Rura przelewowa
SPC-1K	Regulator poziomu wody	RS	Rura sygnalizacyjna
ZR1	Zawór regulacyjny		Przewód zasilania c.o.
ZZ	Zawór zwrotny		Przewód powrotu c.o.
Z	Zawór odcinający		Przewód zimnej wody
ZEU	Zawór elektromag. uzupełniania		Przewód sterowania

Agencja Projektowania i Usług Inwestycyjnych PROJPOL
inż. Jan Polak, 41-800 Zabrze, ul. Prudnicka 23.

Temat:
Przebudowa kotłowni opalanej węglem
w budynku ZSE-U przy ul. Sikorskiego 9 w Świętochłowicach

Nazwa rysunku:
Schemat technologiczny

		Nr. upr.	Podpis	Branża Instalacyjna	
Projektował:	mgr inż. M. Kurtyka	0200/03		Data 04 2013	Skala
Opracował:	mgr inż. K. Skiba	-		Faza PB-W	Nr rys. 4