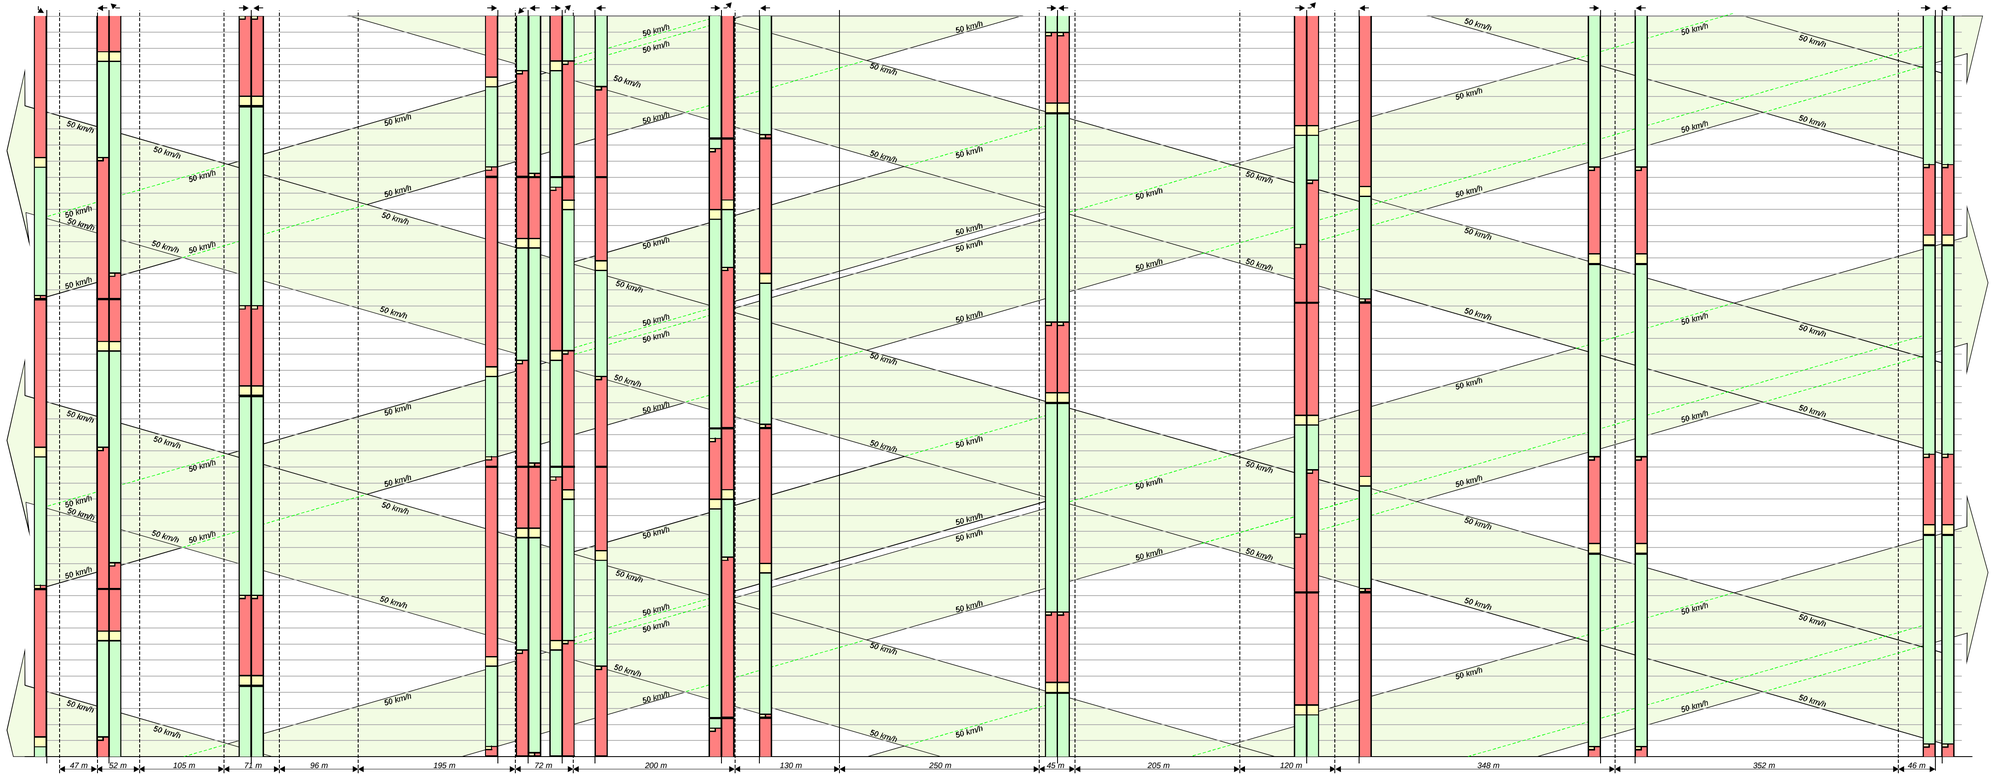

Planowana budowa sygnalizacji świetlnej na skrzyżowaniach ulic: Bytomska - 1 Maja - Bankowa - Katowicka (ujęta w odrębnym zadaniu)

Zakład Inżynierii Ruchu SystemyProjektowe A.Dumnicki i S-ka Spółka Jawna

41-902 Bytom, ul. Przemysłowa 7
tel/fax (32) 387-85-25÷28

PRZEDMIOT PROJEKTU:

KONCEPCJA PRZEBUDOWY UL. BYTOMSKIEJ W ŚWIĘTOCHŁOWICACH NA ODCINKU OD UL. GRANITOWEJ DO UL. ŚLĘŻAN 9OPOLSKIEJ) WRAZ Z UWZGLĘDNIENIEM SYGNALIZACJI DLA PIESZYCH PRZY UL. SIKORSKIEGO

ZAMAWIAJĄCY: Gmina Świętochłowice, 41-600 Świętochłowice, ul. Katowicka 54

RODZAJ OPRACOWANIA: **KONCEPCJA**

NR UMOWY: 05/DM/2013 z dnia 01.03.2013 r.

BRANŻA: **SYGNALIZACJA ŚWIETLNA**

DATA: **03.2013 r.**

SKALA:

TYTUŁ RYSUNKU: **WYKRES KOORDYNACJI**

NR PROJEKTU: **13-22-K**

FUNKCJA	TYTUŁ, IMIĘ I NAZWISKO	NR UPRAWNIEŃ	PODPIS	NR RYS.
AUTOR PROJEKTU	inż. Włodzimierz Sylwestrzak	364/87		11
	mgr inż. Grzegorz Patschek	SLK/2472/POOD/09		
	Piotr Fus			