

**UCHWAŁA NR XL/446/13**

**Rady Miejskiej w Świętochłowicach  
z dnia 30 października 2013 r.**

**w sprawie : przystąpienia do sporządzenia miejscowego planu zagospodarowania  
przestrzennego dla obszaru Zgody na terenie miasta Świętochłowice w rejonie ulic Komandra,  
Bukowej, Brzozowej, Granicznej**

Na podstawie art. 3 ust. 1, art. 14 ust. 1, 2, 4 i art. 27 ustawy z dnia 27 marca 2003 r. o planowaniu i zagospodarowaniu przestrzennym (Dz. U. z 2012 r., poz. 647 z późn. zm.) w związku z art. 7 ust. 1 pkt 1 art. 18 ust. 2 pkt 15, ustawy z dnia 8 marca 1990 r. o samorządzie gminnym (Dz. U. z 2013 r. poz. 594)

**Rada Miejska w Świętochłowicach  
uchwala:**

**§ 1**

Przystąpić do sporządzenia miejscowego planu zagospodarowania przestrzennego dla obszaru Zgody na terenie miasta Świętochłowice w rejonie ulic Komandra, Bukowej, Brzozowej, Granicznej

**§ 2**

Przedmiotem miejscowego planu jest ustalenie nowego przeznaczenia i zasad zagospodarowania terenu.

**§ 3**

Granice terenu objętego opracowaniem planu określa załącznik graficzny do niniejszej uchwały.

**§ 4**



Wykonanie Uchwały powierza się Prezydentowi Miasta Świętochłowice.

**§ 5**

Uchwała wchodzi w życie z dniem podjęcia.

**PRZEWODNICZĄCY RADY MIEJSKIEJ  
W ŚWIĘTOCHŁOWICACH**  
*Bożena Wojciechowska-Zbylut*

ZAŁĄCZNIK DO UCHWAŁY NR *XL 446/13*  
RADY MIEJSKIEJ W ŚWIĘTOCHŁOWICACH  
Z DNIA *30.10.* 2013 r. W SPRAWIE  
PRZYSTAPIENIA DO SPORZĄDZENIA MIEJSCOWEGO PLANU  
ZAGOSPODAROWANIA PRZESTRZENNEGO DLA OBSZARU  
ZGODY NA TERENIE MIASTA ŚWIĘTOCHŁOWICE  
W REJONIE ULIC: KOMANDRA, BUKOWEJ  
BRZOZOWEJ, GRANICZNEJ

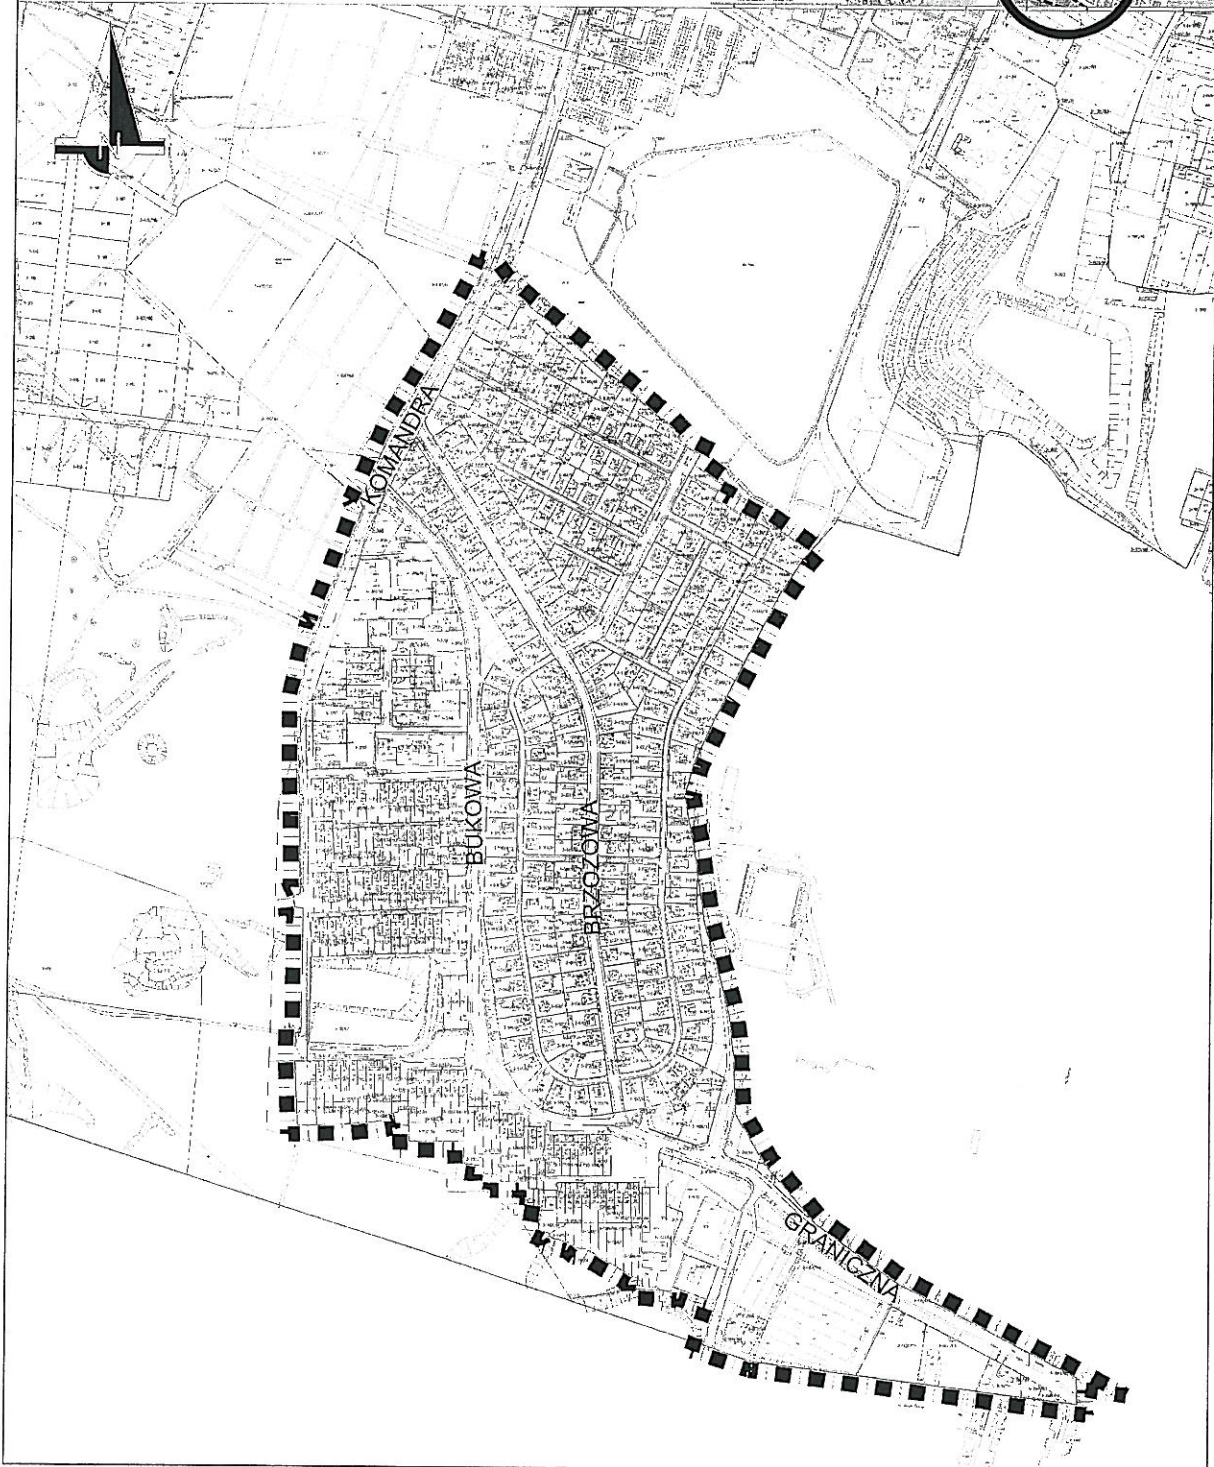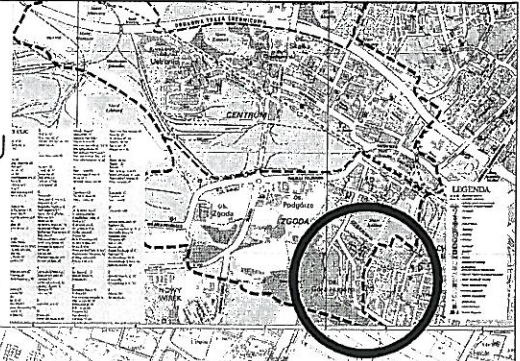

**PRZEWODNICZĄCY RADY MIEJSKIEJ  
W ŚWIĘTOCHŁOWICACH**

*Bożena Woźniakowska-Zbylut*