


Tablica nr 1

Wlot ul. Chorzowskiej od Chorzowa przed
ul. Bytomską

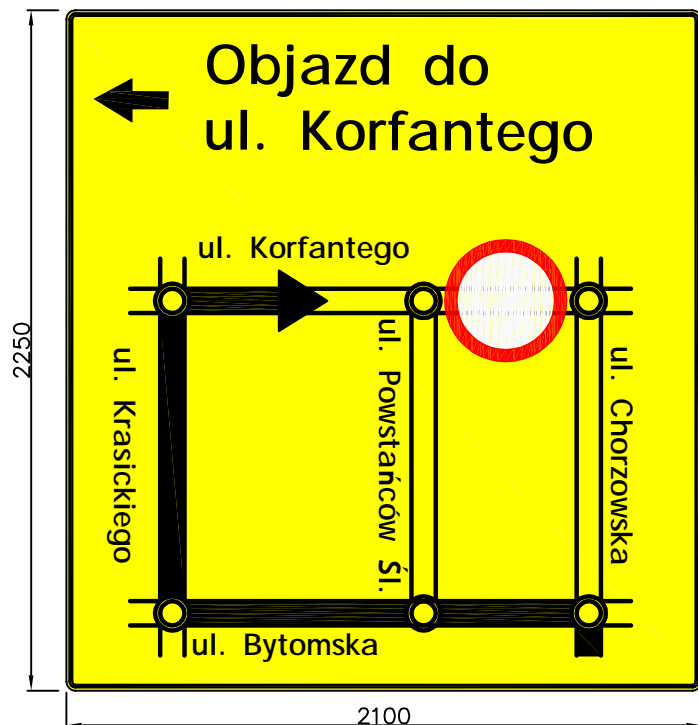

Tablica nr 2

Wlot ul. Bytomskiej od Bytomia przed
ul. Chorzowską



Tablica nr 3

Wlot ul. Chorzowskiej od Lipin przed
ul. Korfantego



Tablica nr 4

Wlot ul. Bieszczadzkiej przed ul. Chorzowską



 <p>Zakład Inżynierii Ruchu Systemy Projektowe A. Dumnicki i S-ka Spółka Jawna</p> <p>41-902 Bytom, ul. Przemysłowa 7 tel/fax 032-387-85-25+28</p>		<p>PRZEDSIĘWZIĘCIE BUDOWLANE: PRZEBUDOWA UL. CHORZOWSKIEJ W ŚWIĘTOCHŁOWICACH NA ODCINKU OD SKRZYŻOWANIA Z UL. BIESZCZADZKĄ DO GRANICY MIASTA CHORZÓW</p> <p>PROJEKT TYMCZASOWEJ ORGANIZACJI RUCHU NA CZAS PROWADZENIA ROBÓT ORAZ STAŁEJ ORGANIZACJI RUCHU</p>		
<p>ZAMAWIAJĄCY: Urząd Miejski Świętochłowice ul. Katowicka 54, 41-600 Świętochłowice</p>		<p>RODZAJ OPRACOWANIA: PROJEKT WYKONAWCZY</p>		
<p>NR UMOWY:</p>		<p>BRANŻA: TYMCZASOWA ORGANIZACJA RUCHU</p>		
<p>DATA: 09.13 r.</p>	<p>SKALA: 1:25</p>	<p>TYTUŁ RYSUNKU: PROJEKTOWANE TABLICE OBJAZDOWE (Etap II)</p>		
<p>NR PROJEKTU: 13-46/1-T</p>				
FUNKCJA	TYTUŁ, IMIĘ I NAZWISKO	NR UPRAWNIEŃ	PODPIS	NR RYS.
AUTOR PROJEKTU	mgr inż. Grzegorz Patschek	SLK/2472/POOD/09		13
	Piotr Fus			
	inż. Remigiusz Widera			