PATRZ SCHEMAT AKSONOMETRYCZNY

istniejący pion zasilania wody

zawór pierwszeństwa

istniejące piony wody–demontaż

Elektryczny pojemnościowy podgrzewacz wody V=60 dm3

Hydrant wewnętrzny Dn 25 z wężem półsztywnym l=30m i miejscem na gaśnicę z dołu wym. 1050/ 700/ 250 (w/ s/ g)

Elektryczny pojemnościowy podgrzewacz wody V=60 dm3

ISTNIEJĄCY PODGRZEWACZ WODY

poza zakresem opracowania

oznaczono linią czerwoną przerywaną

SCHEMAT AKSONOMETRYCZNY

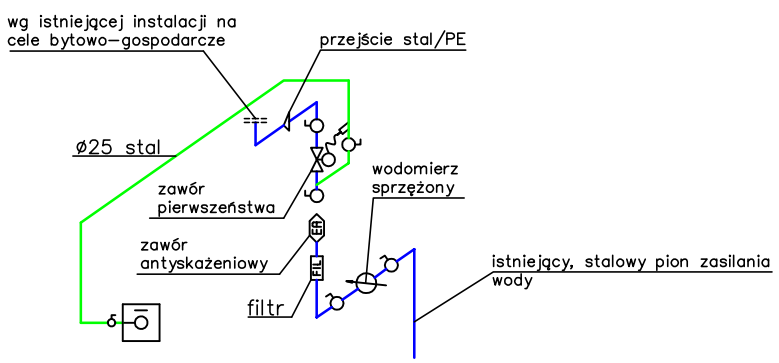

LEGENDA:

- INSTALACJA PPOŻ – projektowana (stal)
- INSTALACJA WODY ZIMNEJ – projektowana
- INSTALACJA WODY CIEPŁEJ – projektowana

[pa-p]
pracownia architektoniczna
bogusław pilch
ul. Jordana 10/6, 40-043 Katowice
tel.& fax: 032 205 09 07
e-mail: pracownia@pa-p.pl

WSZELKIE PRAWA AUTORSKIE ZASTRZEZONE

INWESTOR:	Urząd Miasta Świętochłowice 41-600 Świętochłowice, ul. Katowicka 54	DATA 11.2013
TEMAT:	Projekt budowlany przebudowy i remontu części budynku MDK przy ul.Harcerskiej w Świętochłowicach na potrzeby Miejskiego Zespołu ds. Orzekania Niepełnosprawności	BRANZA SAN.
RYSUNEK:	RZUT PARTERU INSTALACJA WODY CIEPŁEJ, ZIMNEJ I PPOŻ	SKALA 1: 100
PROJEKTOWAŁ:	mgr inż Tomasz CEJNY nr upr. projekt. SLK/4301/PWOS/12 SOIIB SLK/IS/7813/12	NR RYS. 1
SPRAWDZIŁ:	mgr inż. Paweł PAZERA nr upr. projekt. SLK/2471/PWOS/09 SOIIB SLK/IS/6209/09	
OPRACOWAŁ:	mgr inż. Agnieszka MOLISAK	

A3