


MIEJSCOWY PLAN ZAGOSPODAROWANIA PRZESTRZENNEGO DLA OBSZARU NA TERENIE MIASTA ŚWIĘTOCHŁOWICE
 POMIĘDZY ULICAMI: BYTOMSKĄ, UROCZYSKO, KRASICKIEGO ORAZ DROGOWĄ TRASĄ ŚREDNICÓWĄ
 ZAŁĄCZNIK NR 1 DO UCHWAŁY NR XIX/194/16 RADY MIEJSKIEJ W ŚWIĘTOCHŁOWICACH Z DNIA 24 lutego 2016 r. SKALA 1:1000

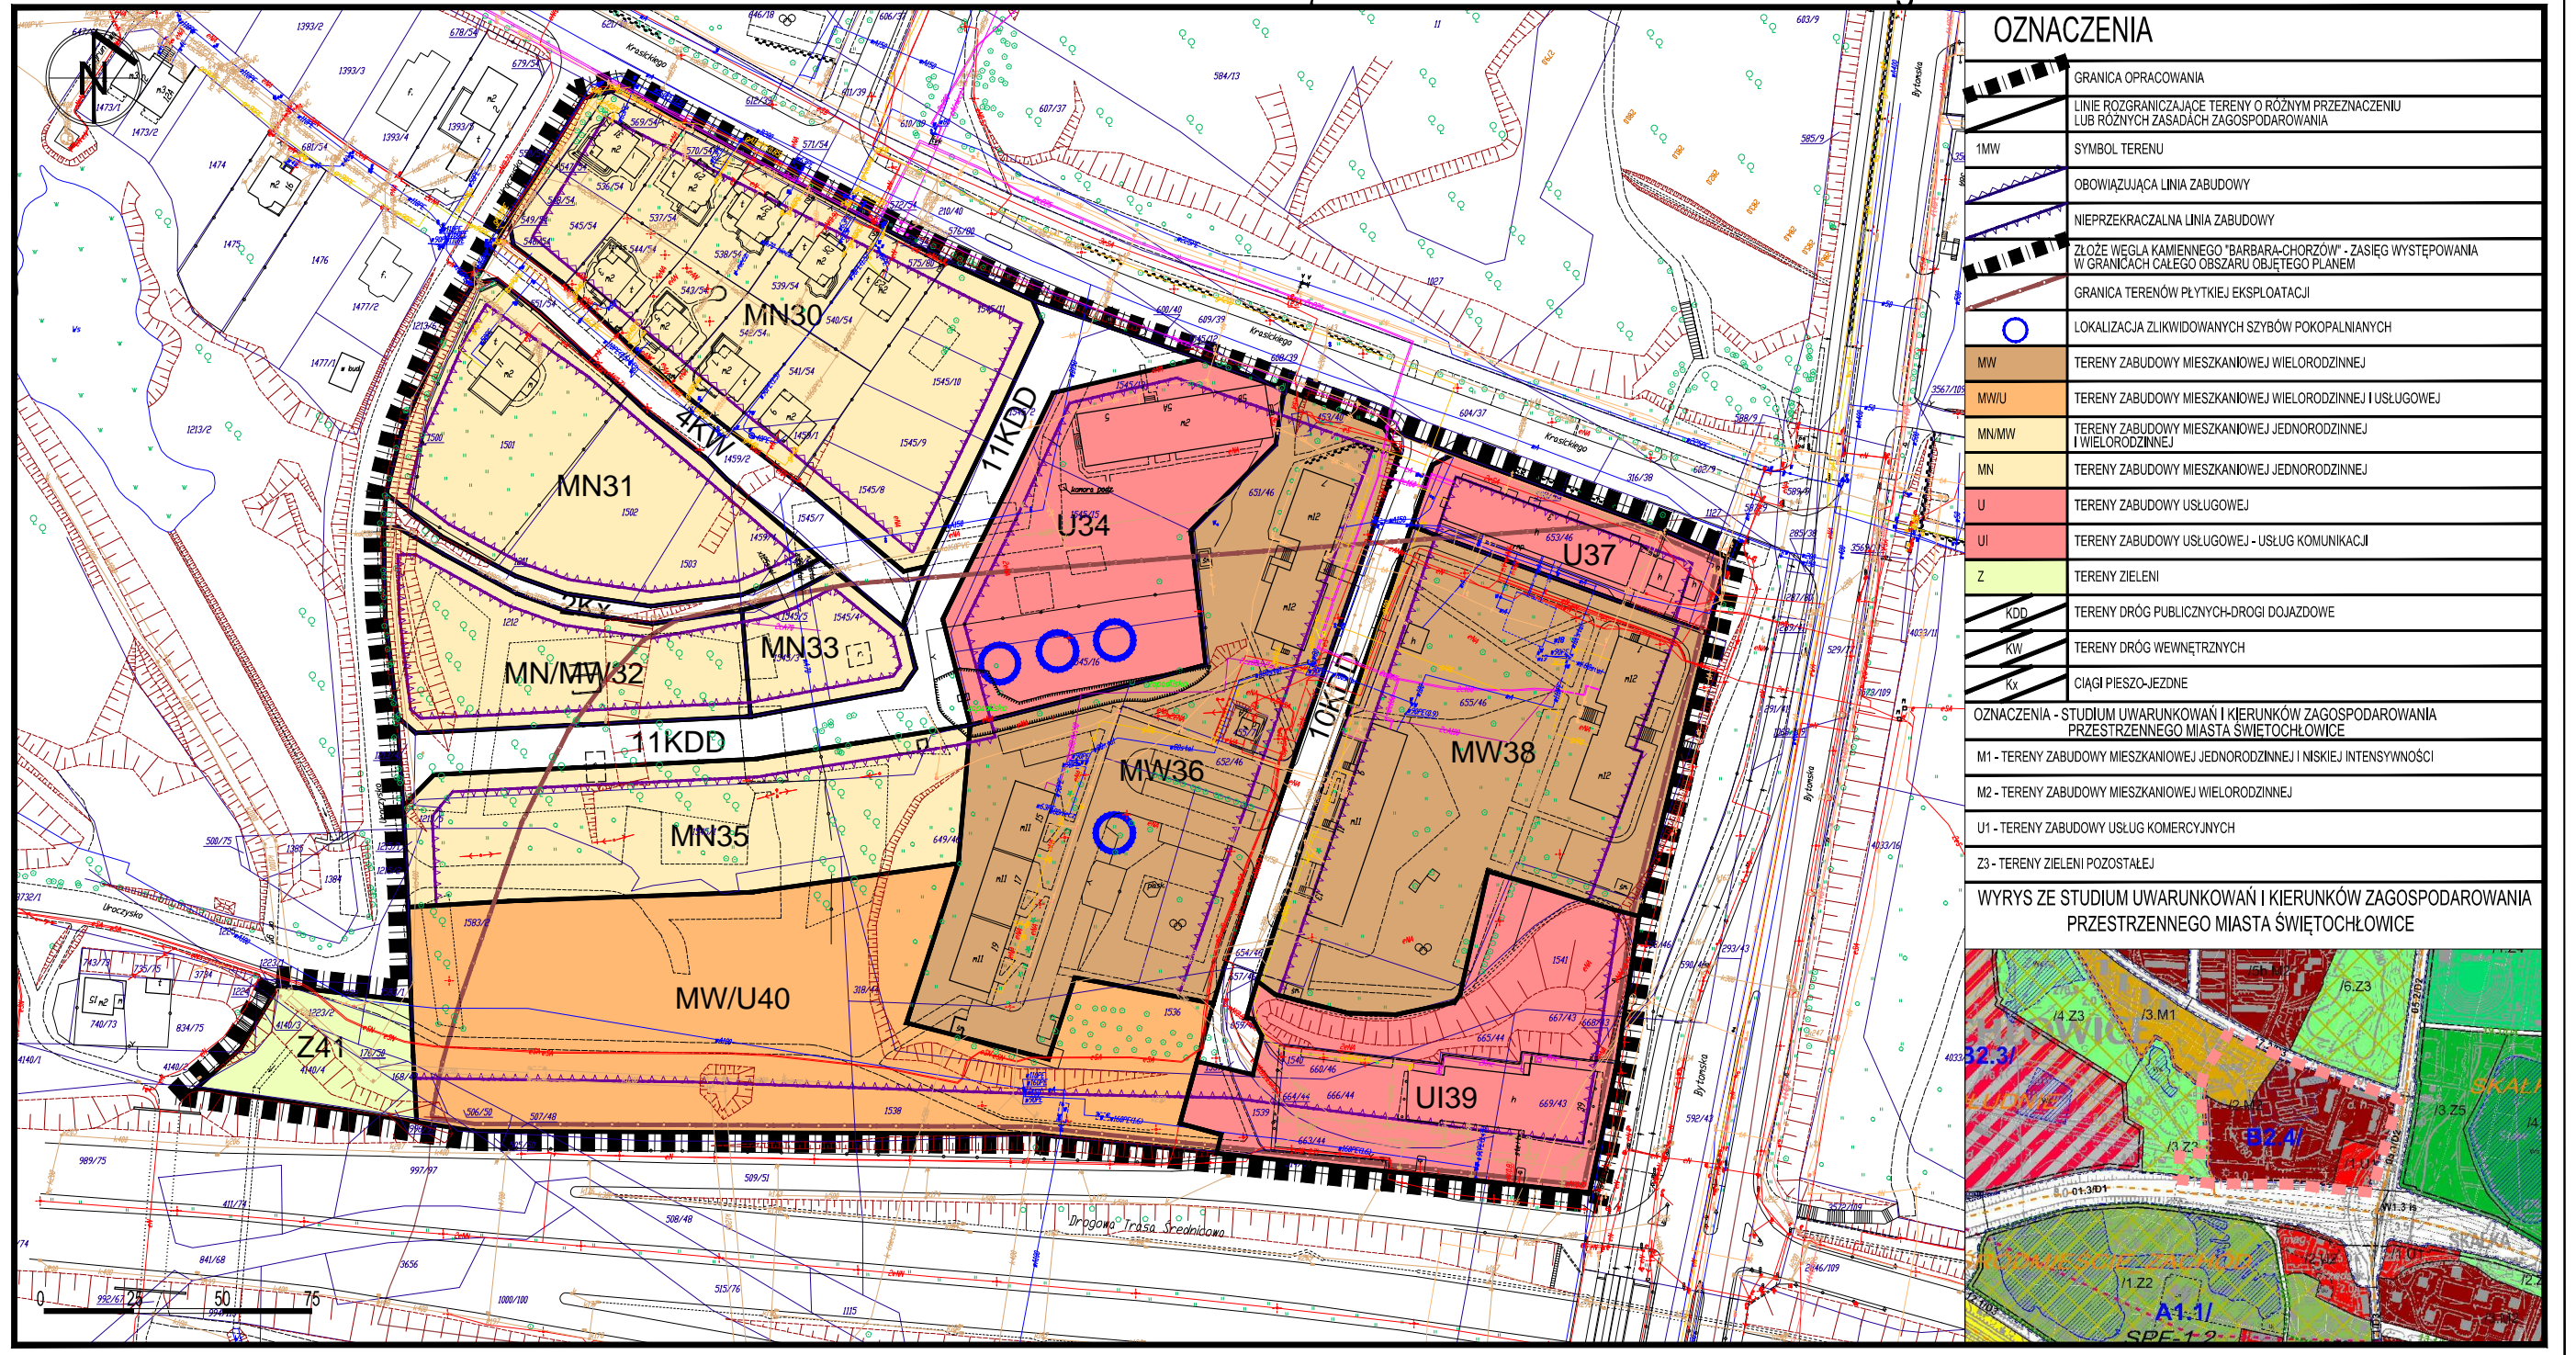

OZNACZENIA	
	GRANICA OPRACOWANIA
	LINIE ROZGRANICZAJĄCE TERENY O RÓŻNYM PRZEZNACZENIU LUB RÓŻNYCH ZASADACH ZAGOSPODAROWANIA
	SYMBOL TERENU
	OBOWIĄZUJĄCA LINIA ZABUDOWY
	NIEPRZEKRACZALNA LINIA ZABUDOWY
	ZŁOŻE WĘGLA KAMIENNEGO "BARBARA-CHORZÓW" - ZASIĘG WYSTĘPOWANIA W GRANICACH CAŁEGO OBSZARU OBJĘTEGO PLANEM
	GRANICA TERENÓW PŁYTKIEJ EKSPLOATACJI
	LOKALIZACJA ZLIKWIDOWANYCH SZYBÓW POKOPALNIANYCH
	TERENY ZABUDOWY MIESZKANIOWEJ WIELORODZINNEJ
	TERENY ZABUDOWY MIESZKANIOWEJ WIELORODZINNEJ I USŁUGOWEJ
	TERENY ZABUDOWY MIESZKANIOWEJ JEDNORODZINNEJ I WIELORODZINNEJ
	TERENY ZABUDOWY MIESZKANIOWEJ JEDNORODZINNEJ
	TERENY ZABUDOWY USŁUGOWEJ
	TERENY ZABUDOWY USŁUGOWEJ - USŁUG KOMUNIKACJI
	TERENY ZIELENI
	TERENY DRÓG PUBLICZNYCH-DROGI DOJAZDOWE
	TERENY DRÓG WEWNĘTRZNYCH
	CIĄGI PIESZO-JEZDNE
OZNACZENIA - STUDIUM UWARUNKOWAŃ I KIERUNKÓW ZAGOSPODAROWANIA PRZESTRZENNEGO MIASTA ŚWIĘTOCHŁOWICE	
	M1 - TERENY ZABUDOWY MIESZKANIOWEJ JEDNORODZINNEJ I NISKIEJ INTENSYWNOŚCI
	M2 - TERENY ZABUDOWY MIESZKANIOWEJ WIELORODZINNEJ
	U1 - TERENY ZABUDOWY USŁUG KOMERCYJNYCH
	Z3 - TERENY ZIELENI POZOSTAŁEJ
WYRYS ZE STUDIUM UWARUNKOWAŃ I KIERUNKÓW ZAGOSPODAROWANIA PRZESTRZENNEGO MIASTA ŚWIĘTOCHŁOWICE	

