


PRZEKRÓJ - BOISKO REKREACYJNE (sztuczna trawa)

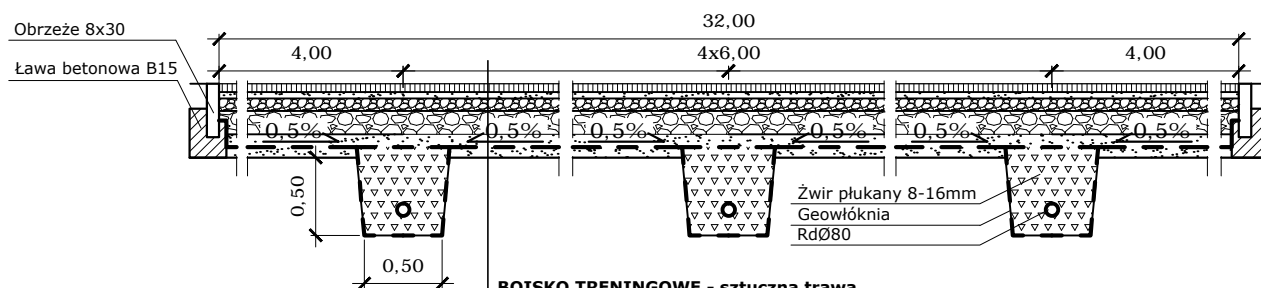

BOISKO TRENINGOWE - sztuczna trawa

Nawierzchnia typu sztuczna trawa wys. min. 5,0cm
Miał kamienny 0-4mm - 4cm
Górna warstwa podbudowy 4-31,5mm - 10cm
Dolna warstwa podbudowy 31,5-63mm - 15cm
Warstwa odsączająca piaskowa - 10 cm
Geowłókna separacyjno-filtracyjna gram. 150
Grunt rodzimy zagęszczony do głębokości 50cm $I_s \geq 0,95$

UWAGI:

1. Spadki wykonać zgodnie z rysunkiem zagospodarowania oraz odwodnienia
2. Wymiary na rysunkach podano w metrach, jeśli nie opisano inaczej
3. Słupy, siatki, furtki, elementy mocowania wykonać wg zaleceń producenta zastosowanego systemu ogrodzenia i piłkochwyty

Jednostka projektowa		INWESTOR			
USŁUGI INŻYNIERSKIE ALEKSANDER DWORACZEK ul. Piaskowa 4a/8, 44-113 Gliwice		Gmina Świętochłowice ul. Katowicka 54, Świętochłowice			
ZADANIE					
Budowa boiska rekreacyjnego przy ul. Łagiewnickiej 80 w Świętochłowicach					
TYTUŁ RYSUNKU PRZEKROJE PRZEZ WARSTWY		NR PROJ.	DATA XI.2015		
		BRANŻA ARCHITEKTURA	NR RYS. UB-4		
		STADIUM Projekt budowlany	SKALA 1:50		
FUNKCJA	IMIĘ I NAZWISKO, NUMER UPRAWNIENI	PODPIS	FUNKCJA	IMIĘ I NAZWISKO, NUMER UPRAWNIENI	PODPIS
PROJEKTANT	mgr inż. arch. Marek DOMAGALSKI 29/SŁOKK/2013/II				
OPRACOWANIE STANOWI DZIEŁO AUTORSKIE PODLEGAJĄCE OCHRONIE ZGODNIE Z USTAWĄ 83 z DNIA 4 lutego 1994 roku O PRAWIE AUTORSKIM I PRAWACH POKREWNYCH					