



PIŁKOCHWYTY

KONSTRUKCJA PIŁKOCHWYTÓW wys. 6,00m

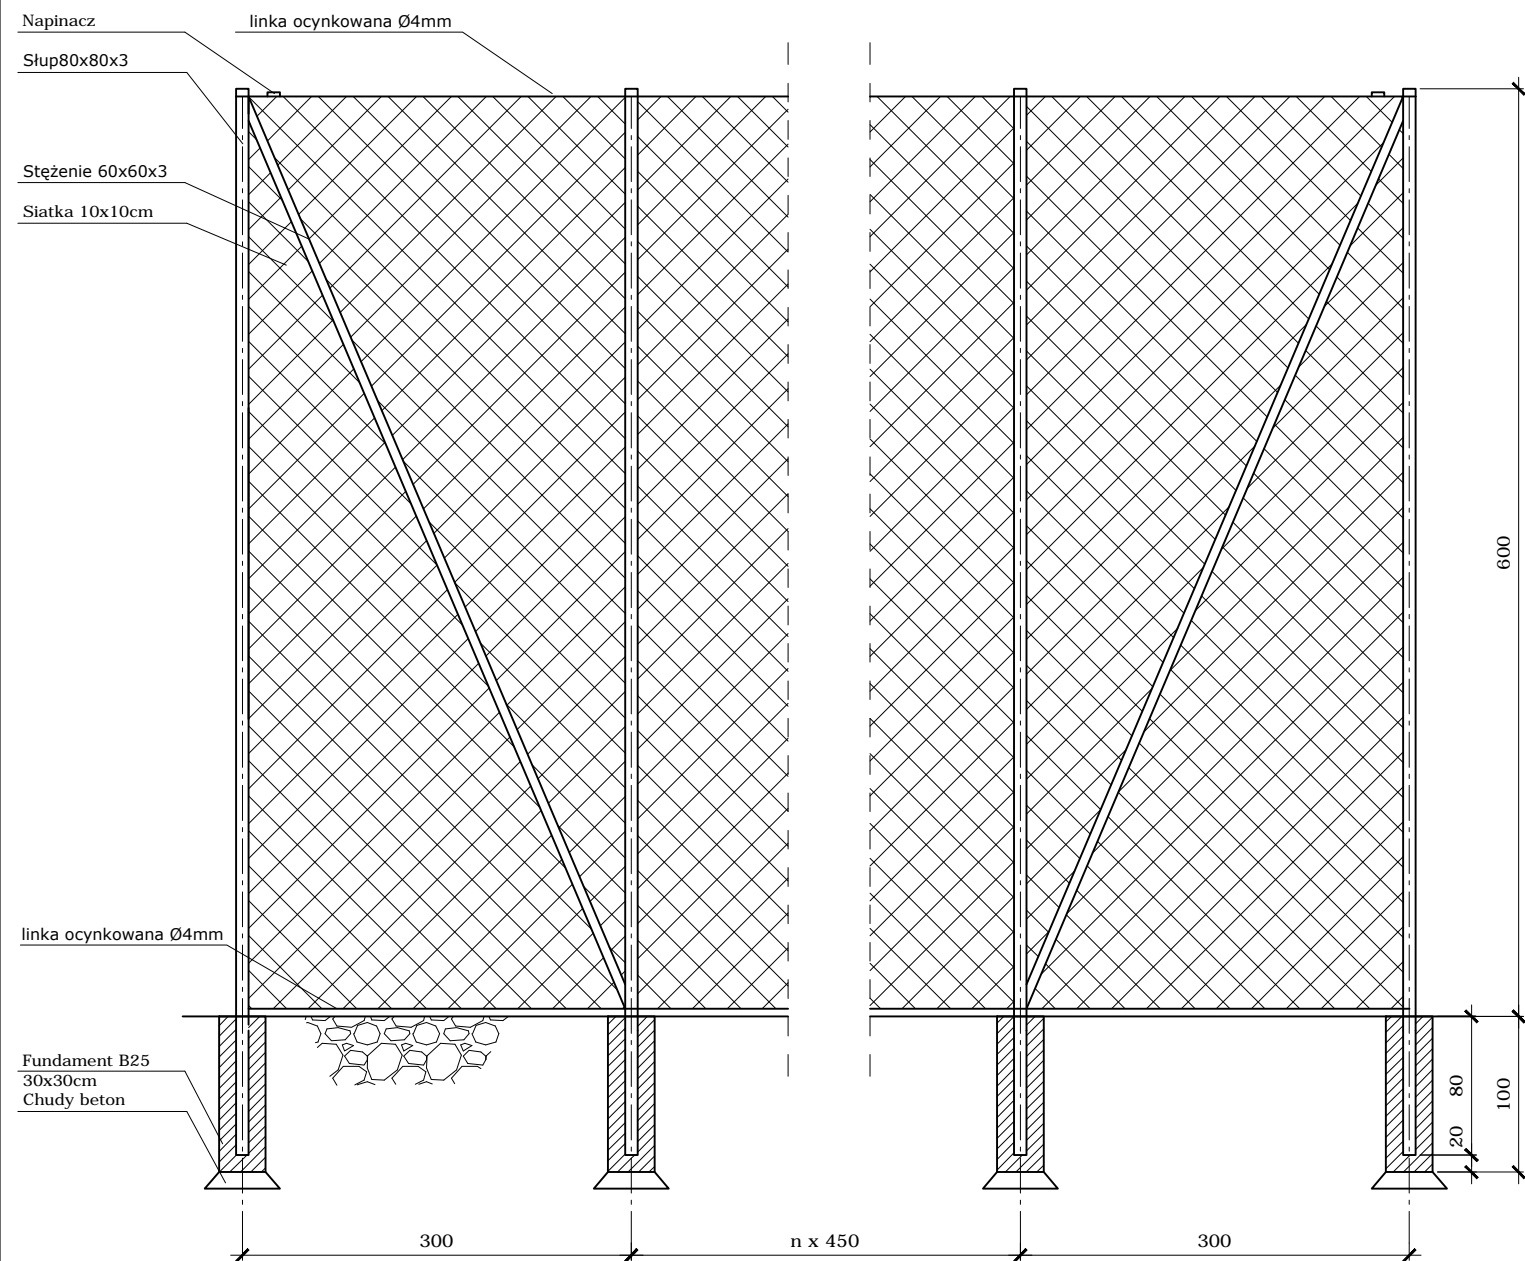

KONSTRUKCJA PIŁKOCHWYTÓW wys. 4,00m

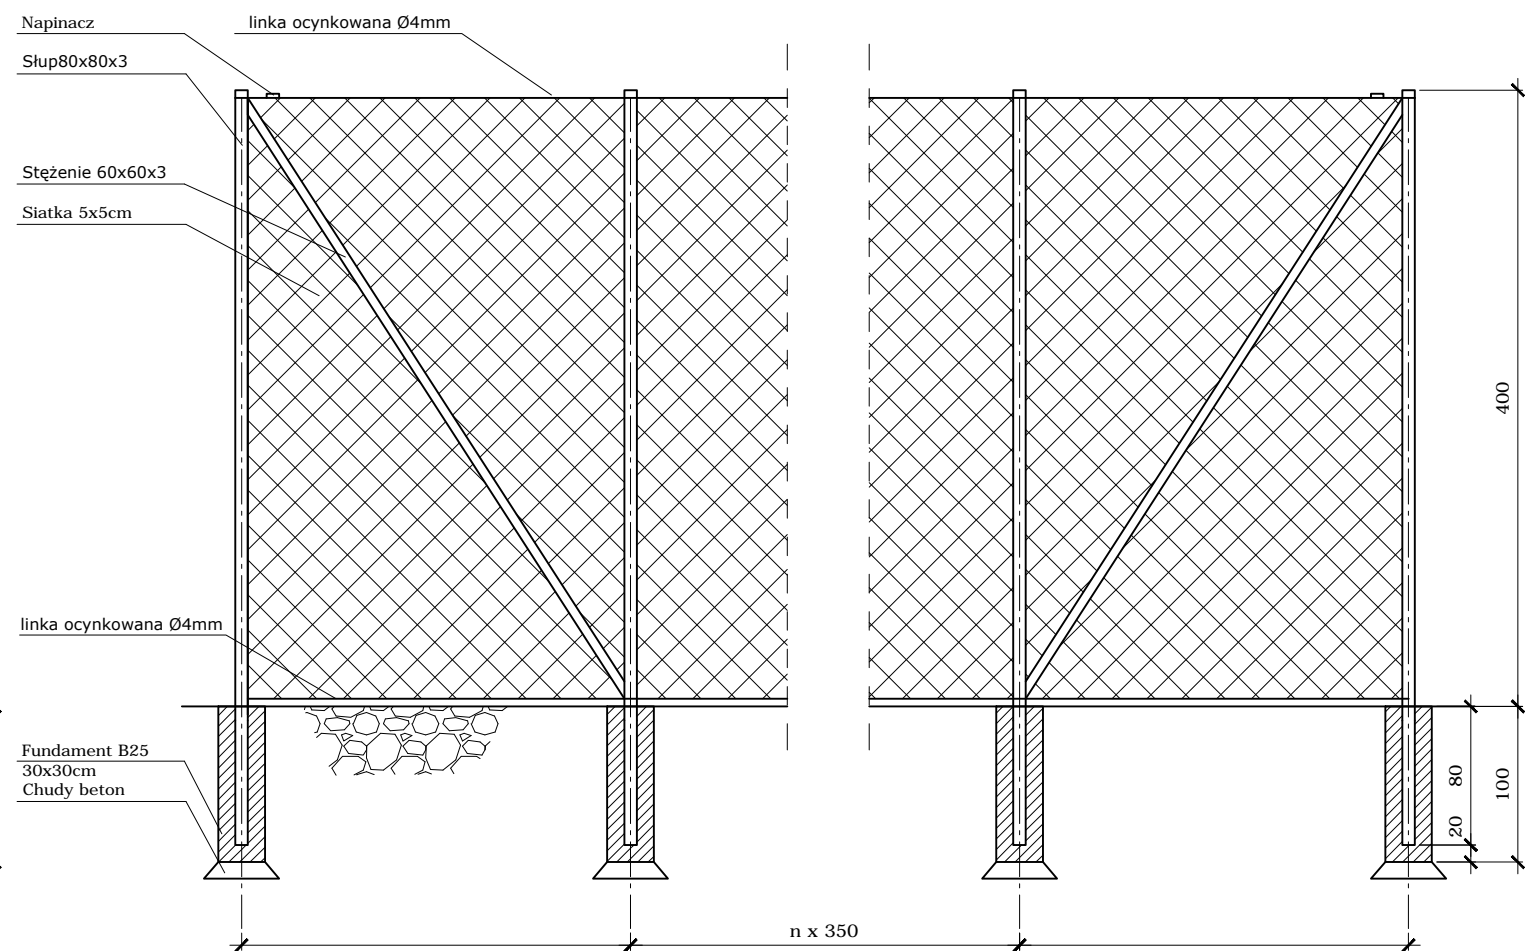

UWAGI: 1. Długości piłkochwyty zgodnie z projektowanym zagospodarowaniem. 2. Dopuszczalna inna konstrukcja pod warunkiem zastosowania rozwiązań systemowych 3. Wszystkie wymiary podano w centymetrach (o ile nie opisano inaczej)	
B.P. Usługi Inżynierskie Aleksander Dworaczek ul. Piaskowa 4A 44-113 Gliwice	
Nazwa zadania: Budowa boisk sportowych przy Szkole Podstawowej nr 19 w Świętochłowicach przy ul. B.Chrobrego 4	
Inwestor: Gmina Świętochłowice ul. Katowicka 54 Świętochłowice	
Rys.nr 7 - Piłkochwyty - konstrukcja	skala 1:50
Data wykonania lipiec 2015	wer. 1
Projektował: mgr inż. Aleksander Dworaczek	podpis