


## WIDOK WLOTU

Skola 1:50

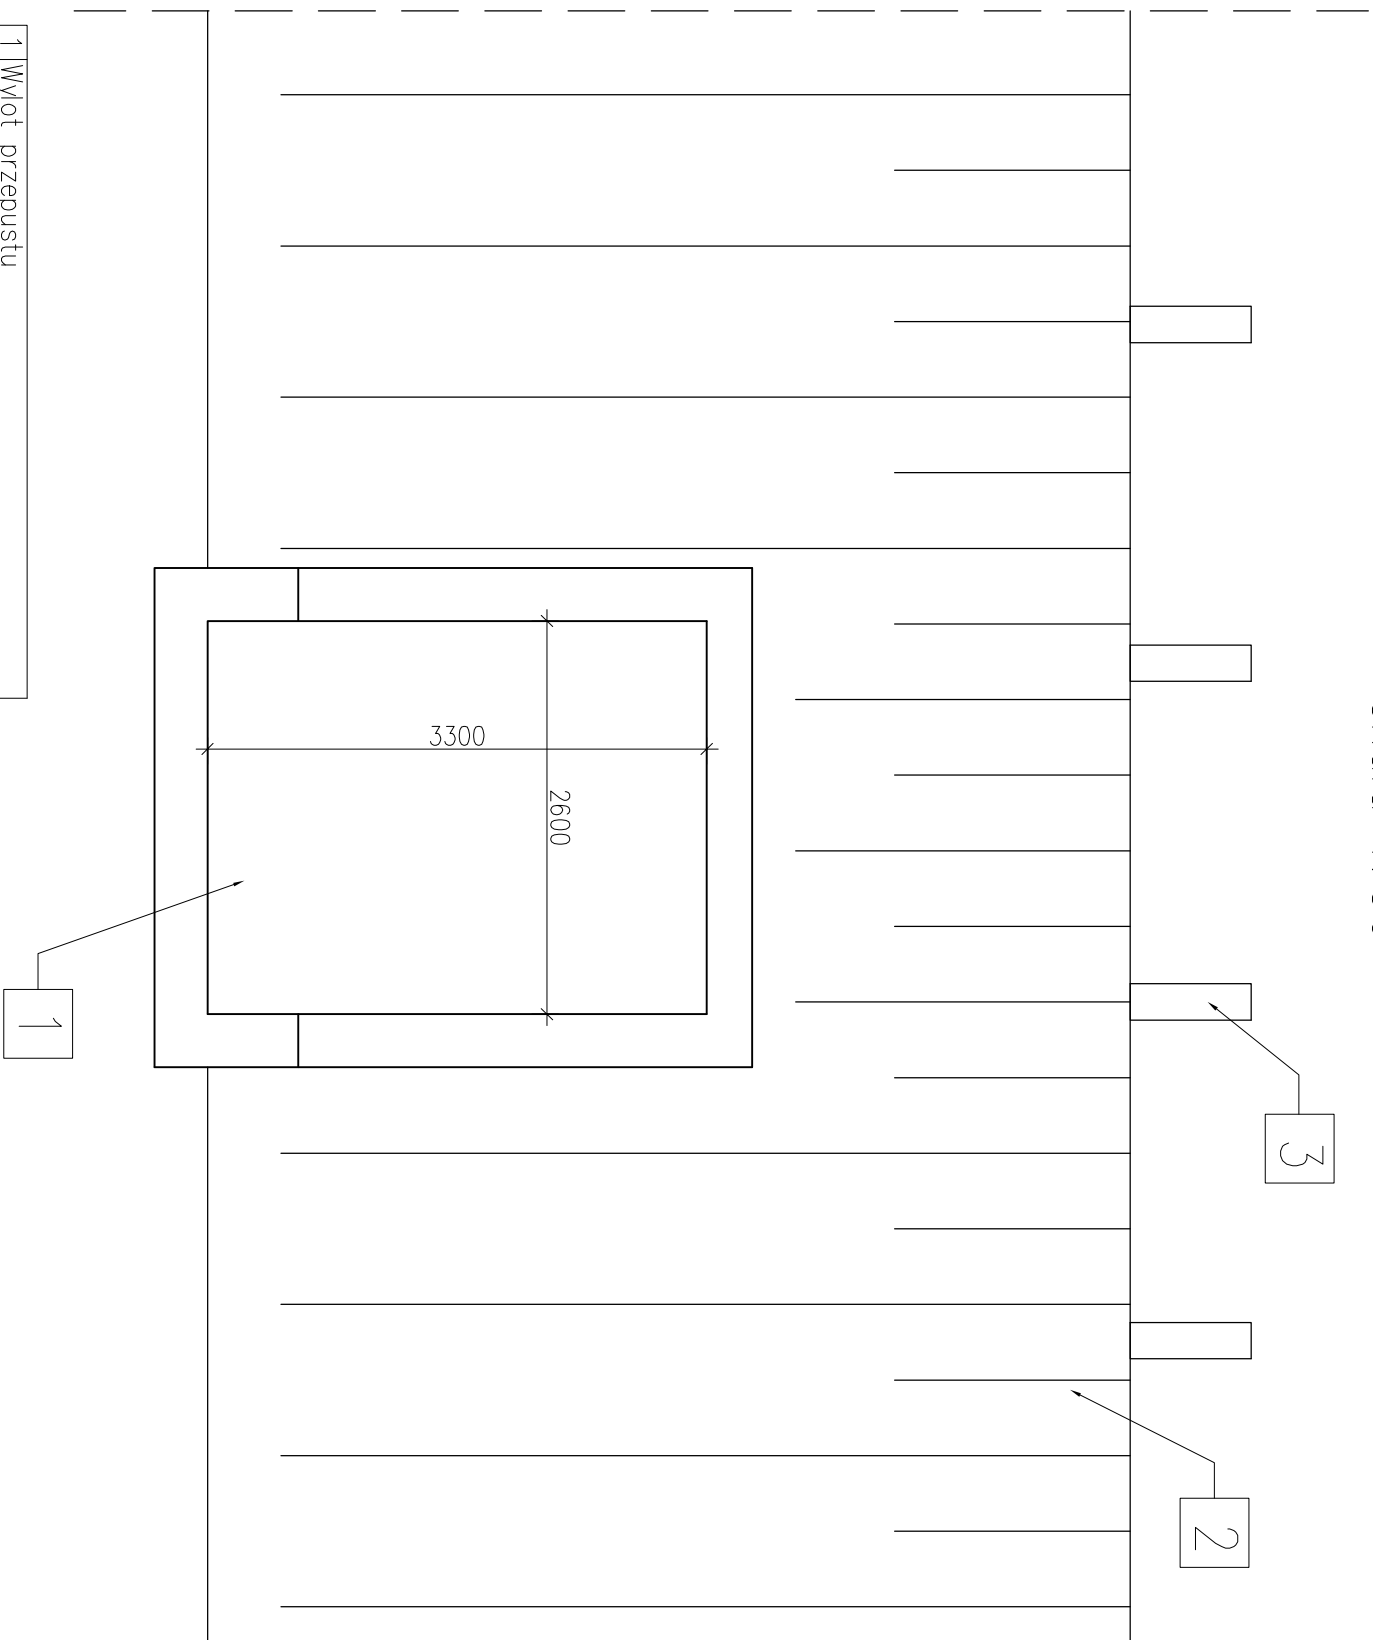

1	Wylot przepustu
2	Skarpa
3	Betonowe słupki wys. 80 cm

<div>SMART – ENG</div> <div>ul. Kłopotna 31/5, 41-800 ŻARYŃE</div> <div>NIP: 666-20-50-25, REGON: 246313426, Kmit: 787 744 666</div>		<div>INWESTOR</div> <div>Gmina Świętochłowice</div> <div>ul. Katowicka 54, 41-600 Świętochłowice</div>										
<div>ZADANIE</div> <div>INWENTARYZACJA PRZEPUSTU DROGOWEGO W CIĄGU UL. ŚLĄSKIEJ W ŚWIĘTOCHŁOWICACH</div> <div>Zabezpieczenie tunelu nieczynnej, kolei wąskotorowej w ciągu ul. Śląskiej w Świętochłowicach</div>												
<div>TITUL RYSUNKU</div> <div>WIDOK NA WŁÓT PRZEPUSTU</div> <table><tr><td>WID. PROJ.</td><td>DATA</td></tr><tr><td>BRANDA</td><td>MOSTOWA</td></tr><tr><td>STUDIAUM</td><td>INWENTARYZACJA</td></tr><tr><td></td><td>SKALA</td></tr><tr><td></td><td>1:50</td></tr></table>			WID. PROJ.	DATA	BRANDA	MOSTOWA	STUDIAUM	INWENTARYZACJA		SKALA		1:50
WID. PROJ.	DATA											
BRANDA	MOSTOWA											
STUDIAUM	INWENTARYZACJA											
	SKALA											
	1:50											
<div>PLANCKA</div> <div>mgr inż. Paweł Chmielek</div> <div>nr upraw.</div>	<div>PLANCKA</div> <div>mgr inż. Chmielek</div>	<div>PLANCKA</div> <div>mgr inż. Chmielek</div>										
<div>OPRACOWANIE STANOWI ODRĘBNOŚĆ. PODŁEŻANIE, OGRZEWANIE, ZŁĄCZENIA, ZASTAWA, B3, Z PLANU 4. KUPY, 1954, 1955, O PRACOWNI AUTORSKIM I PRACOWNI PROJEKTOWYCH</div>												