


WIDOK WŁOTU

skala 1:50

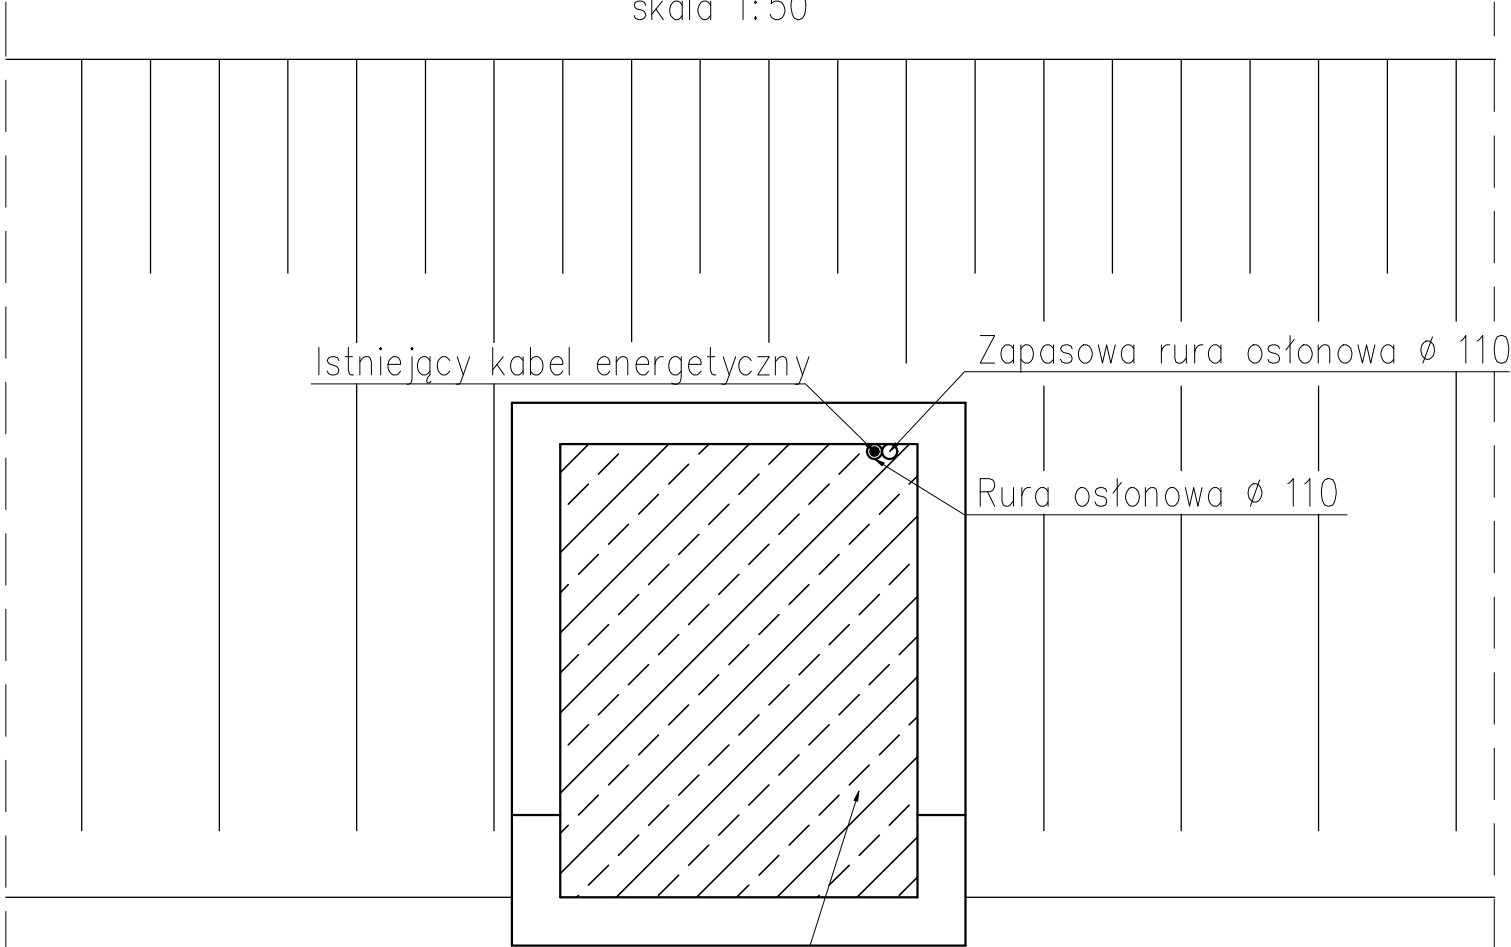

Wypełnienie światła przepustu betonem
niekonstrukcyjnym klasy C12/15

SMART – ENG ul. Klonowa 31/5, 41-800 Zabrze NIP 648-250-39-25, REGON 243312435, kom. 781 744 066			INWESTOR Gmina Świętochłowice ul. Katowicka 54, 41-600 Świętochłowice								
INWESTYCJA Zabezpieczenie tunelu nieczynnej kolei wąskotorowej w ciągu ul. Śląskiej w Świętochłowicach											
ZADANIE INWENTARYZACJA PRZEPUSTU DROGOWEGO W CIĄGU UL. ŚLĄSKIEJ W ŚWIĘTOCHŁOWICACH											
TYTUŁ RYSUNKU WIDOK NA WŁOT PRZEPUSTU			NR PROJ.		DATA	X.2016					
			BRANŻA		MOSTOWA	NR RYS.	4				
			STADIUM		PROJEKT	SKALA	1:50				
FUNKCJA		IMIĘ I NAZWISKO, NUMER UPRAWNIENI		PODPIS		FUNKCJA	IMIĘ I NAZWISKO		PODPIS		
WYKONAŁ		mgr inż. Paweł Chwedyk nr upr.:				OPRACOWAŁ		Paweł CHWEDYK			
OPRACOWANIE STANOWI DZIEŁO AUTORSKIE PODLEGAJĄCE OCHRONIE ZGODNIE Z USTAWĄ 83 z DNIA 4 lutego 1994 roku O PRAWIE AUTORSKIM I PRAWACH POKREWNYCH											