PRZEKRÓJ POPRZECZNY

skala 1:50

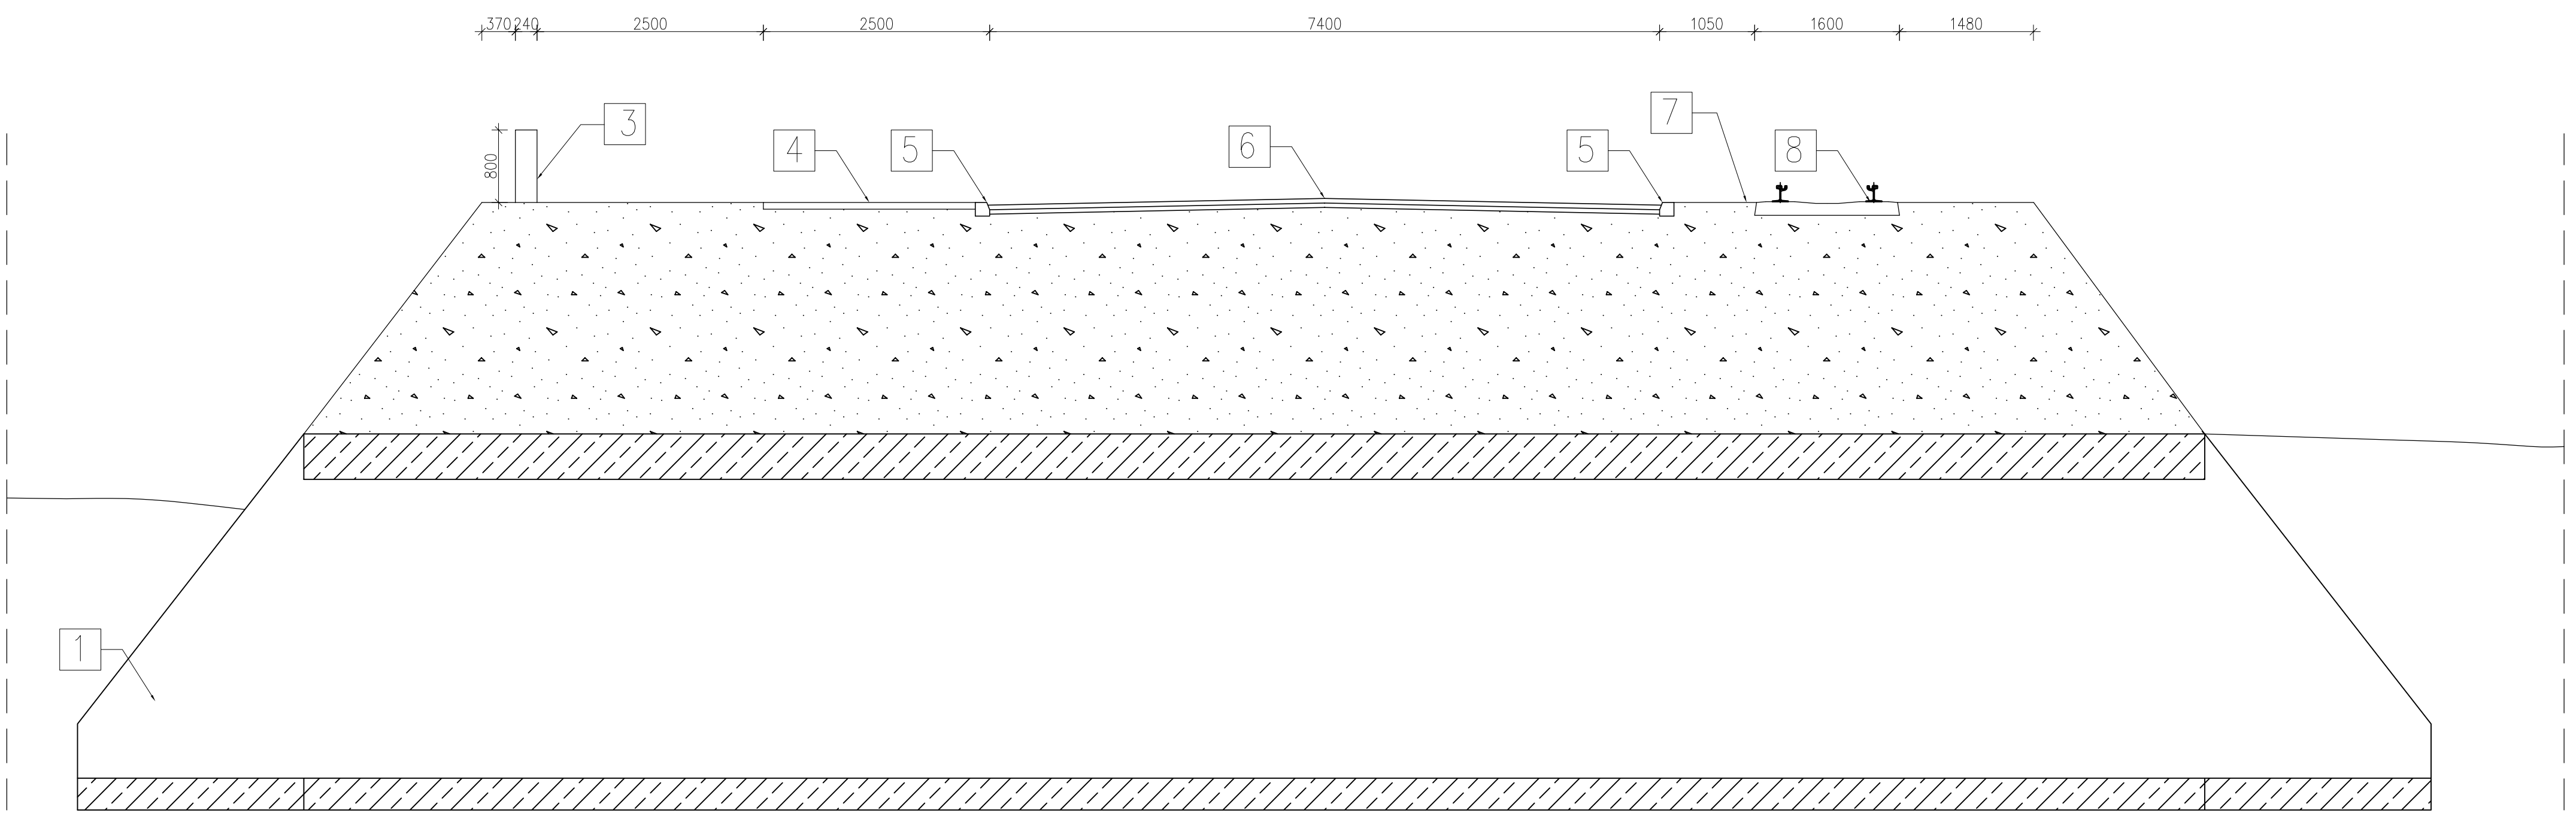

1	Wylot przepustu
3	Betonowe słupki wys. 80 cm
4	Chodnik z kostki betonowej
5	Krawężnik kamienny
6	Jezdnia z betonu asfaltowego
7	Pobocze
8	Torowisko tramwajowe

SMART - ENG ul. Klonowa 31/5, 41-600 Zabrze NIP 648-250-39-25, REGON 243312430, kom. 781 744 066	INWESTOR Gmina Świętochłowice ul. Katowicka 54, 41-600 Świętochłowice
INWESTYCJA Zabezpieczenie tunelu nieczynnej kolei wąskotorowej w ciągu ul. Śląskiej w Świętochłowicach	
ZADANIE INWENTARYZACJA PRZEPUSTU DROGOWEGO W CIĄGU UL. ŚLĄSKIEJ W ŚWIĘTOCHŁOWICACH	
TYTUŁ RYSUNKU PRZEKRÓJ POPRZECZNY	NR PROJ. DATA X.2016 BRANŻA MOSTOWA NR RYS. 2 STADIUM INWENTARYZACJA SKALA 1:50

FUNKCJA	IMIĘ I NAZWISKO, NUMER UPRAWNIEŃ	PODPIS	FUNKCJA	IMIĘ I NAZWISKO	PODPIS
WYKONAŁ	mgr inż. Paweł Chwedyk TF/ŚPC/		OPRACOWAŁ	Paweł CHWEDYK	

OPRACOWANIE STANOWI DZIEŁO AUTORSKIE PODLEGAJĄCE OCHRONIE ZGODNIE z USTAWĄ 83 z DNIA 4 lutg 1994 roku O PRAWIE AUTORSKIM I PRAWACH POKREWNYCH