



ZMIANA MIEJSCOWEGO PLANU ZAGOSPODAROWANIA PRZESTRZENNEGO DLA OBSZARU NA TERENIE MIASTA ŚWIĘTOCHŁOWICE  
 POŁOŻONEGO W REJONIE ULICY PRZEMYSŁOWEJ, LINII KOLEJOWEJ KATOWICE-GLIWICE ORAZ GRANICY ADMINISTRACYJNEJ MIASTA  
 ZAŁĄCZNIK NR 1 DO UCHWAŁY NR XL/329/17 RADY MIEJSKIEJ W ŚWIĘTOCHŁOWICACH Z DNIA 31 SIERPNI 2017 r. SKALA 1:1000

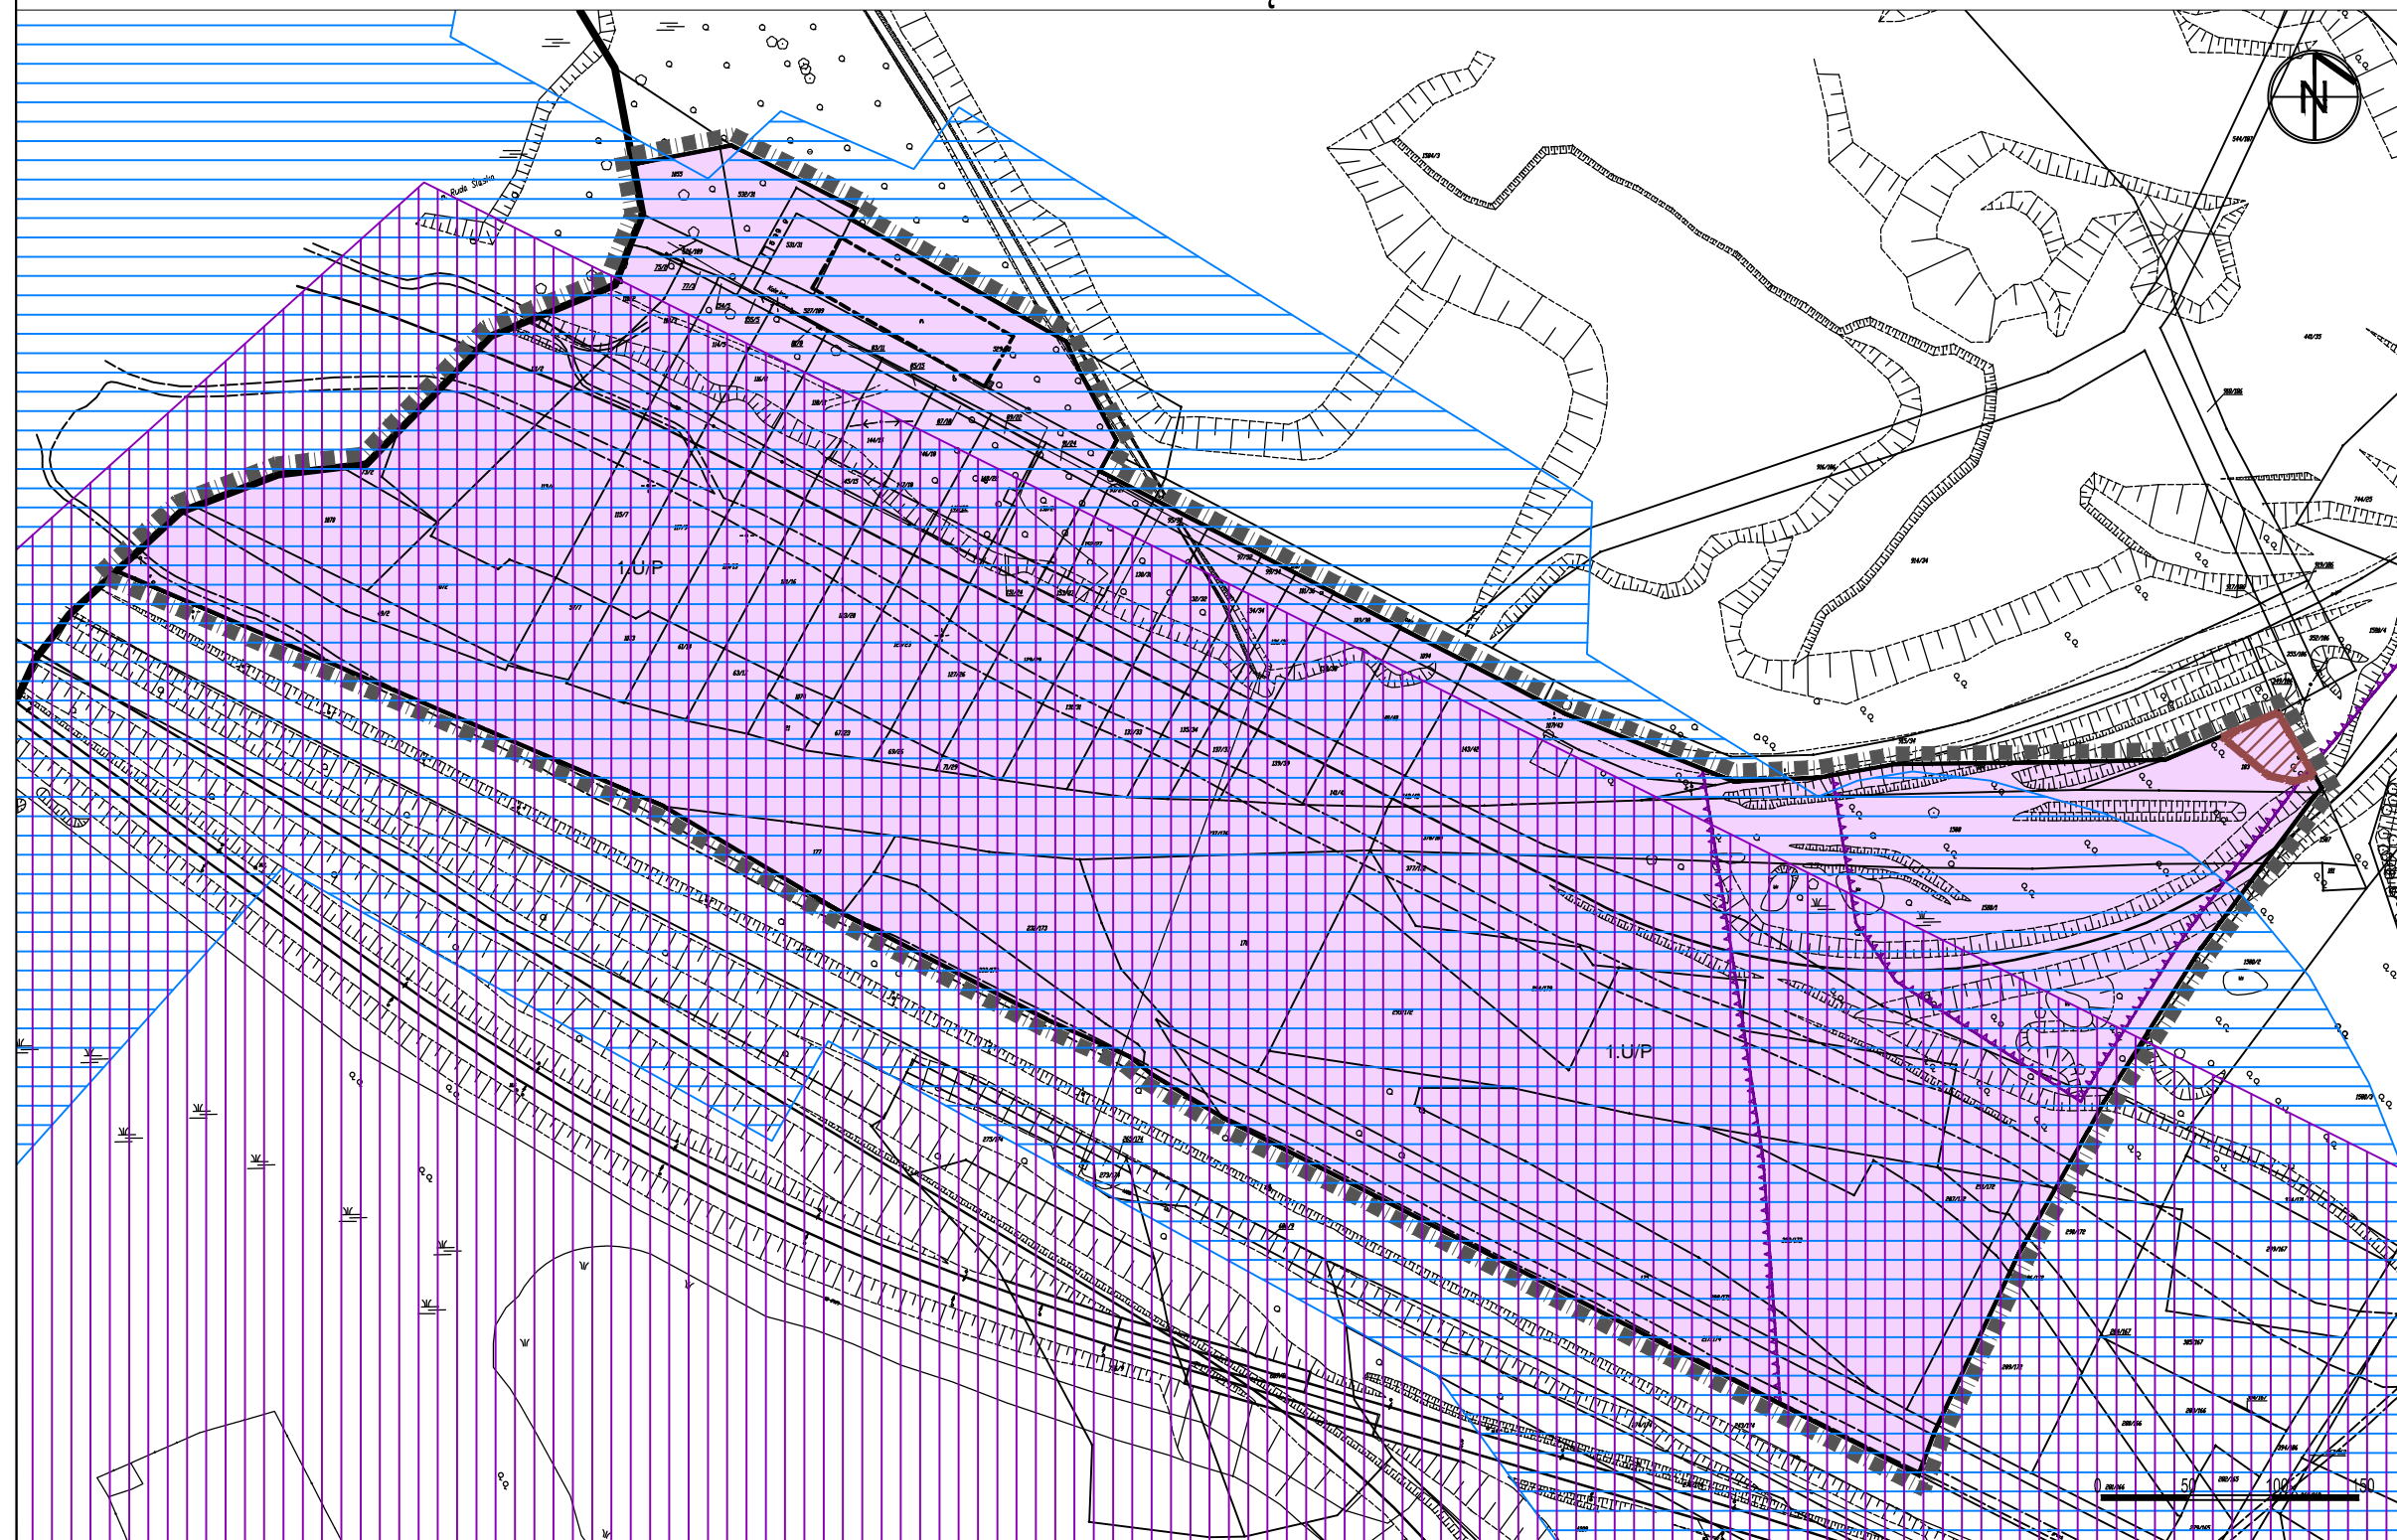

	GRANICA OPRACOWANIA
	LINE ROZGRANICZAJĄCE TERENY O RÓŻNYM PRZEZNACZENIU LUB RÓŻNYCH ZASADACH ZAGOSPODAROWANIA
1.U/P	SYMBOL TERENU
	NIEPRZEKACZALNA LINIA ZABUDOWY
U/P	TERENY ZABUDOWY USŁUG KOMERCYJNYCH I PRODUKCYJNYCH
	GRANICA UDOKUMENTOWANEGO ZŁOŻA WĘGLA KAMIENNEGO "POLSKA-WIREK"
	GRANICA UDOKUMENTOWANEGO ZŁOŻA WĘGLA KAMIENNEGO "POKÓJ"
	GRANICA STREFY PŁYTKIJKI EKSPLOATACJI

WYRYS ZE ZMIANY STUDIUM  
 UWARUNKOWAŃ I KIERUNKÓW  
 ZAGOSPODAROWANIA PRZESTRZENNEGO  
 MIASTA ŚWIĘTOCHŁOWICE

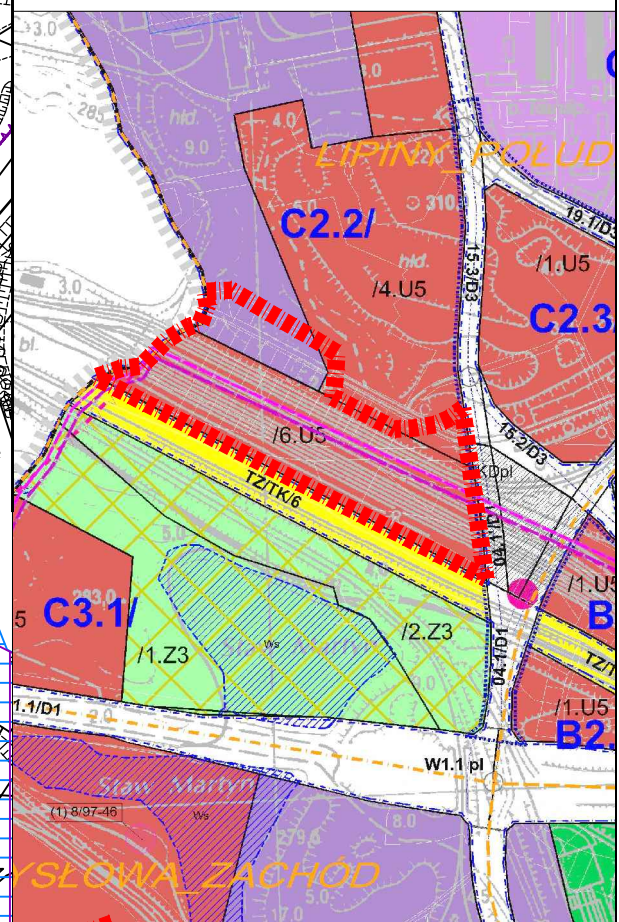

	GRANICA OPRACOWANIA
U5	TERENY ZABUDOWY USŁUGOWO-TECHNICZNEJ
P1	TERENY ZABUDOWY PRZEMYSŁOWEJ