na

va
akcyjna
hlowej
na

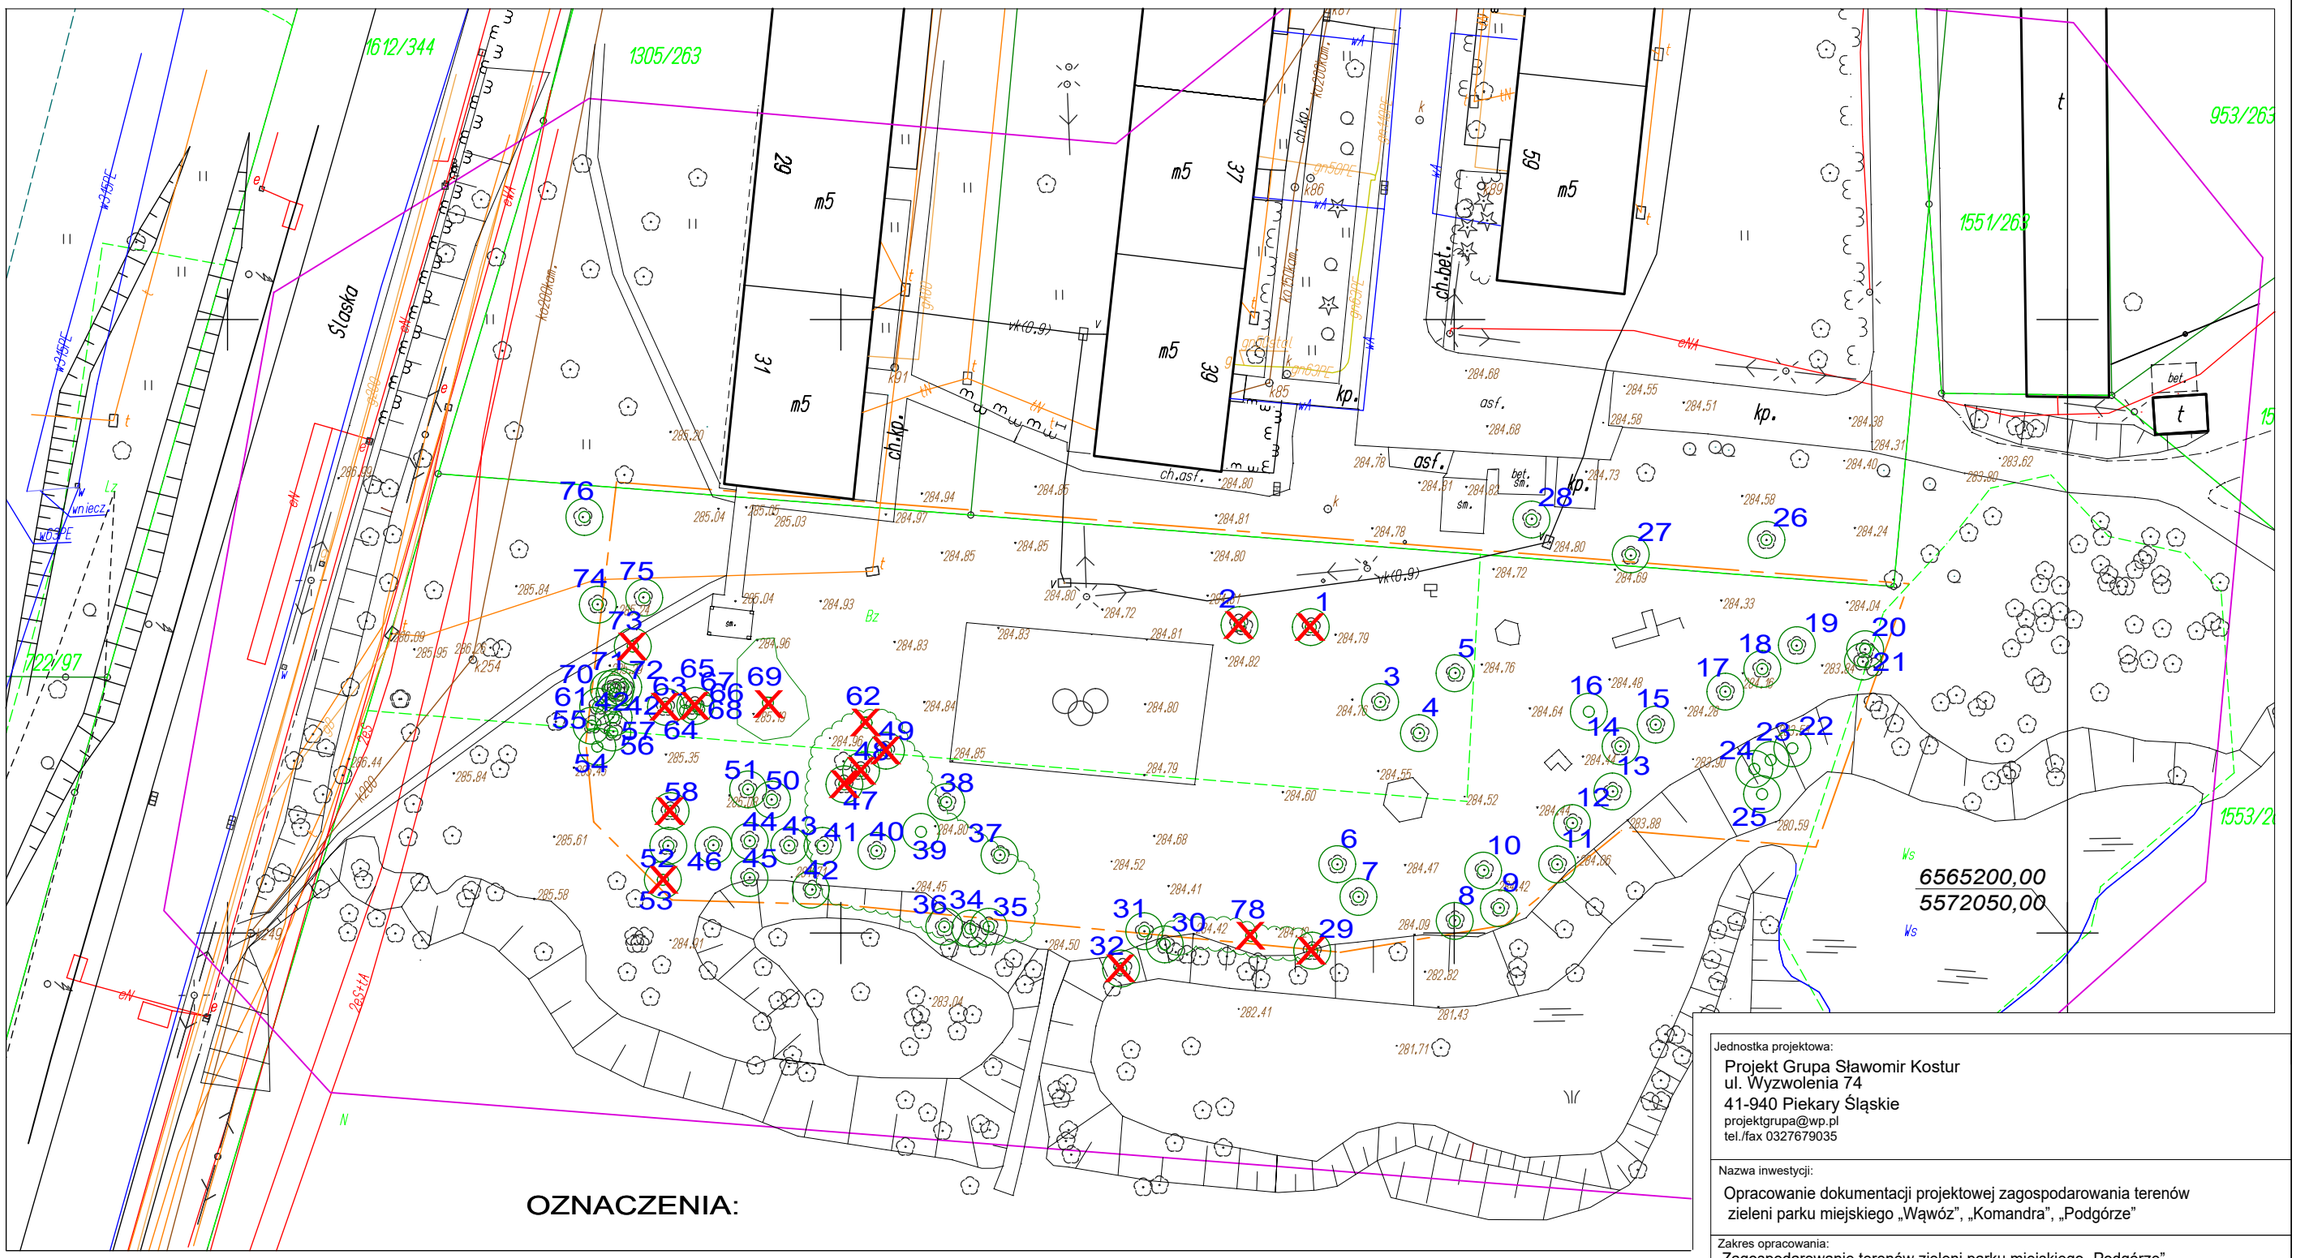

OZNACZENIA:

- Zakres opracowania
- 1500 Drzewa istniejące
- 1500 Drzewa do usunięcia
- 1500 Krzewy liściaste istniejące
- 1500 Krzewy liściaste do usunięcia
- 1500 Nr wykazu inwentaryzacyjnego

Jednostka projektowa:
Projekt Grupa Sławomir Kostur
ul. Wyzwolenia 74
41-940 Piekary Śląskie
projektgrupa@wp.pl
tel./fax 0327679035

Nazwa inwestycji:
Opracowanie dokumentacji projektowej zagospodarowania terenów zieleni parku miejskiego „Wąwóz", „Komandra", „Podgórze"

Zakres opracowania:
Zagospodarowanie terenów zieleni parku miejskiego „Podgórze"

Lokalizacja:
działki nr 1553/263

obręb Obręb 3 Świętochłowice

Inwestor:
Gmina Świętochłowice
ul. Katowicka 54, 41-600 Świętochłowice

Projektant:
mgr inż. arch. Michał Kuś
uprawnienia budowlane do projektowania w specj. architektonicznej nr 32/SLOKK/2014/II

Podpis:

Data:
Październik 2016

Skala rysunku:
1:500

Branża:
zieleń

Tytuł rysunku:
Inwentaryzacja zieleni

Numer rysunku:
i-01