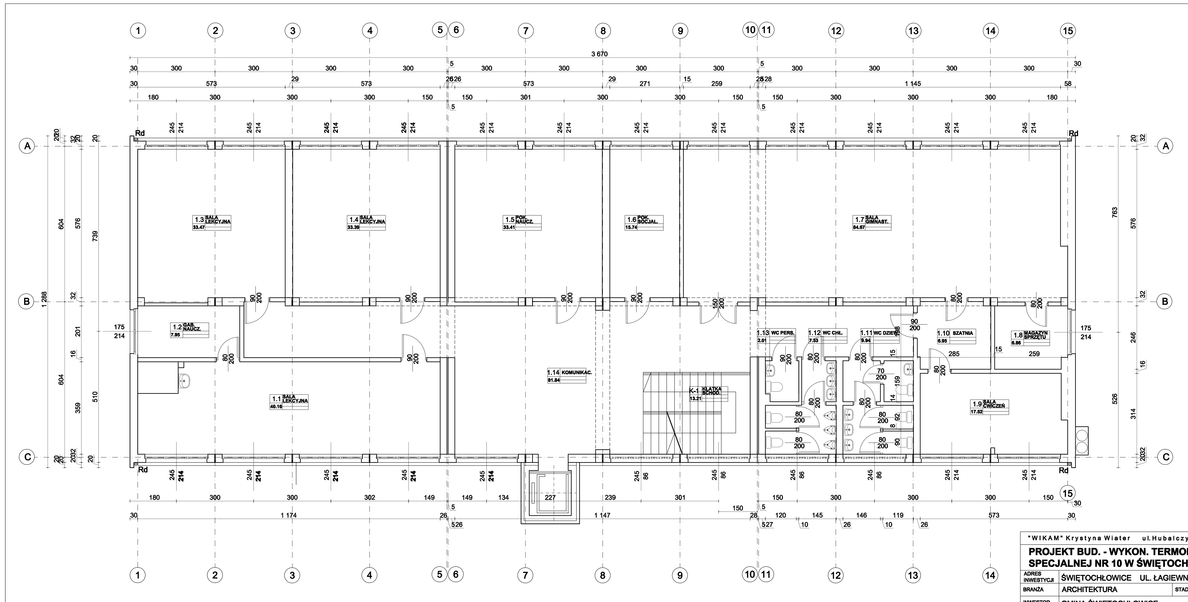


| | | | | | | |
|---|---|---|---|---|---|---|
| "WIKAM" Krystyna Wiater ul.Hubalczyków 23 41-706 Ruda Śląska | | | | | | |
| **PROJEKT BUD. - WYKON. TERMOMODERNIZACJI BUD. SZKOŁY PODSTAWOWEJ SPECJALNEJ NR 10 W ŚWIĘTOCHŁOWICACH** | | | | | | |
| ADRES INWESTYCJI | ŚWIĘTOCHŁOWICE UL. ŁĄGIEWNICKA 65 | | | | | |
| BRANŻA | ARCHITEKTURA | STADIUM | INWENTARYZACJA | | | |
| INWESTOR | GMINA ŚWIĘTOCHŁOWICE<br>UL. KATOWICKA 54 | | | | | |
| TREŚĆ | **RZUT 1 PIĘTRA** | | | | | |
| PROJEKTANT | mgr inż. arch. Barbara Lamatska Kampa upr. bud. nr 47/03/SLOKrII | | | | | SKALA 1:100<br>DATA 11.2013 |
| OPRACOWAŁA | mgr inż. arch. Monika Żmudzka | | | | | NR RYS |