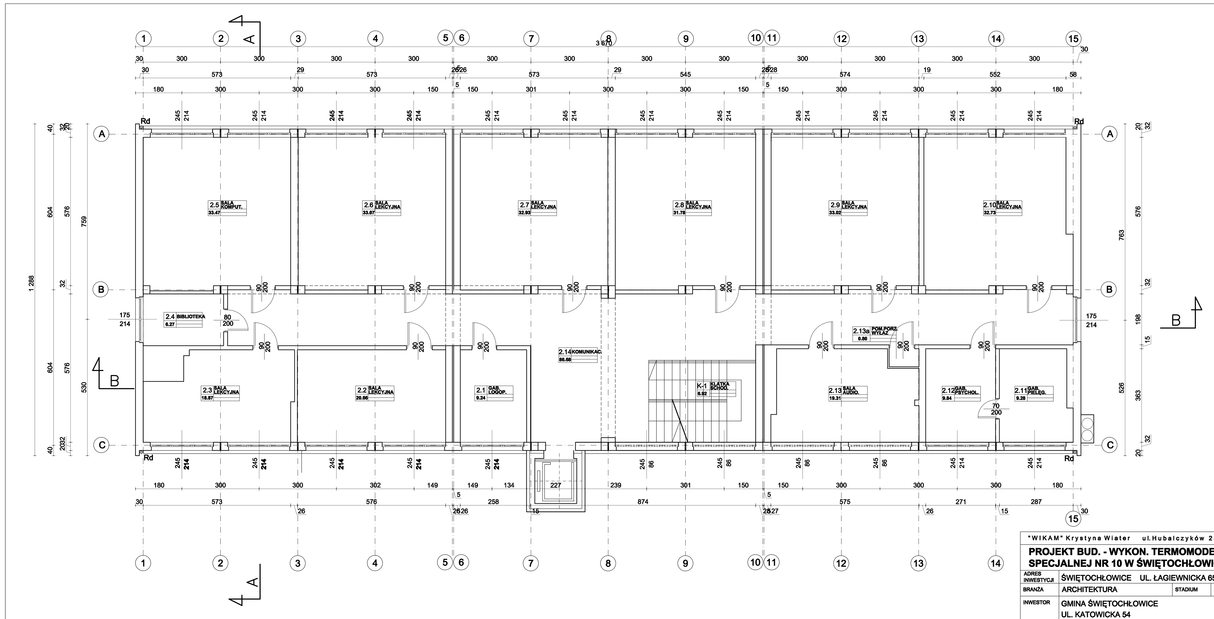

"WIKAM" Krystyna Wiater ul.Hubalczyków 23 41-706 Ruda Śląska

PROJEKT BUD. - WYKON. TERMOMODERNIZACJI BUD. SZKOŁY PODSTAWOWEJ SPECJALNEJ NR 10 W ŚWIĘTOCHŁOWICACH

ADRES INWESTYCJI	ŚWIĘTOCHŁOWICE UL. ŁAGIEWNICKA 65		
BRANŻA	ARCHITEKTURA	STADIUM	INWENTARYZACJA
INWESTOR	GMINA ŚWIĘTOCHŁOWICE UL. KATOWICKA 54		
TREŚĆ	**RZUT 2 PIĘTRA**		
PROJEKTANT	mgr inż. arch. Barbara Lamańska Kampa upr. bud. nr 47/03/SLOKVII		SKALA 1:100 DATA 11.2013
OPRACOWAŁA	mgr inż. arch. Monika Żmudzka		NR RYS