



C-C

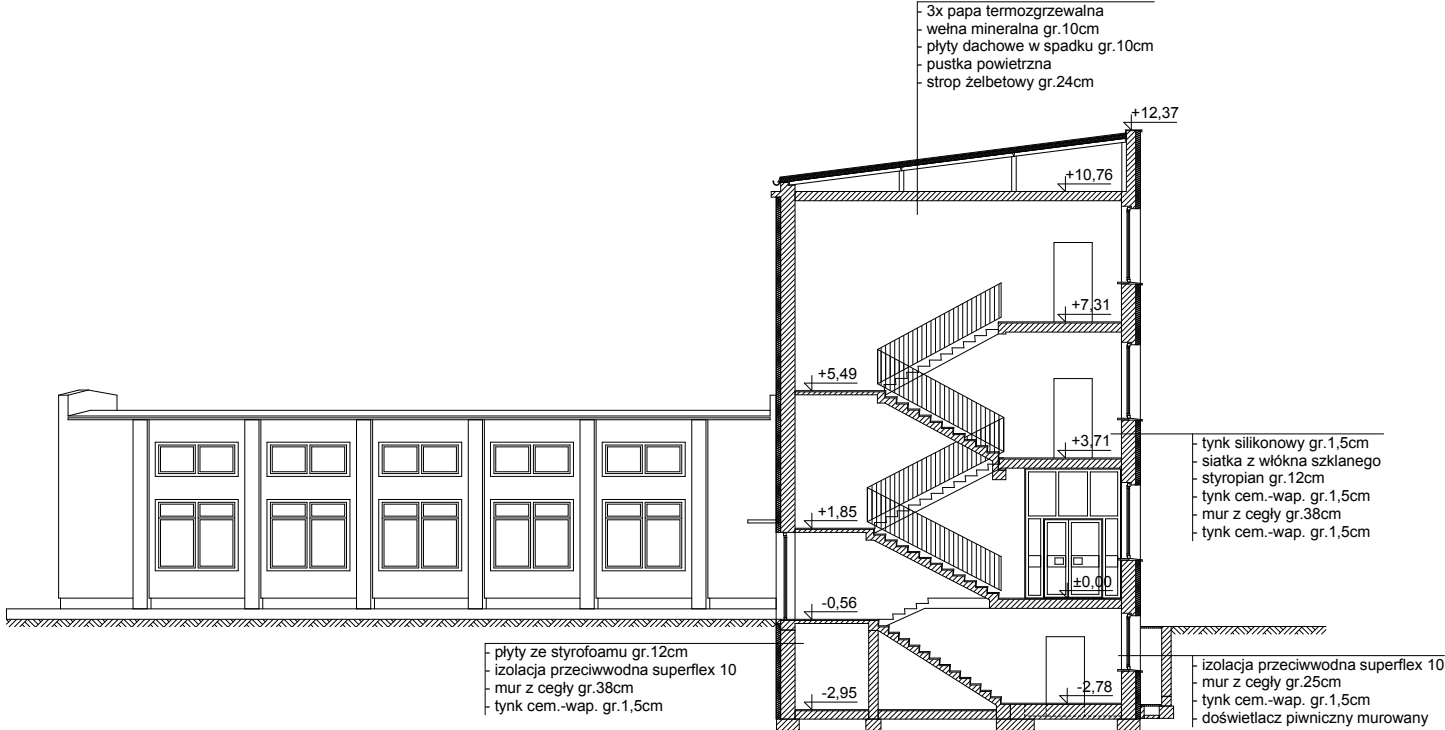

A-A

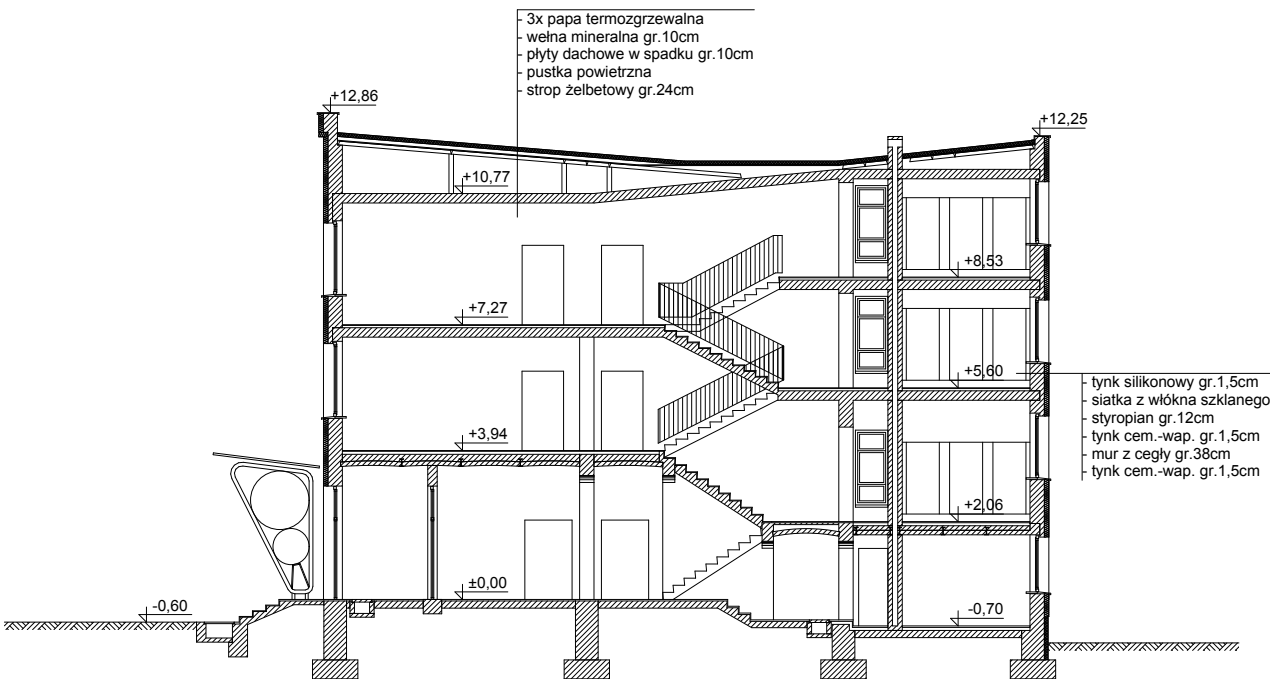

B-B

[pa-p] pracownia architektoniczna bogusław pilch ul. Jordana 10/6, 40-043 Katowice tel.& fax: 032 205 09 07 e-mail: pracownia@pa-p.pl	INWESTOR:	Gmina Świętochłowice ul.Katowicka 54, 41-600 Świętochłowice	DATA 09.2016
	TEMAT:	Projekt wykonawczy remontu hydroizolacji ścian piwnicznych w budynku Szkoły Podstawowej nr 4 przy ul.Szkolnej 17 w Świętochłowicach, działki nr 2942/69, 2941/69	BRANŻA ARCH.
	KATEGORIA BUDYNKU:	kat.IX	SKALA 1:200
	RYSUJEK:	Przekroje A-A, B-B, C-C INWENTARYZACJA	NR RYS. 02.3
	PROJEKTOWAŁ:	mgr inż. arch. BOGUSŁAW PILCH nr upr.bud. 518/90 nr ewid.członka SOIA: SL-0043	
	OPRACOWAŁ:	mgr inż. arch. SEBASTIAN KOTLARZ nr upr.bud. 20/SŁOKK/2013 nr ewid.członka SOIA: SL-1622	
WSZELKIE PRAWA AUTORSKIE ZASTRZEŻONE	SPRAWDZIŁ:	mgr inż. arch. DOMINIK KAPŁANEK nr upr. projekt. 6/SŁOKK/2012 nr ewid.członka SOIA: SL-1569	