



SCHEMAT SOU

SEKCJA STEROWNICZA

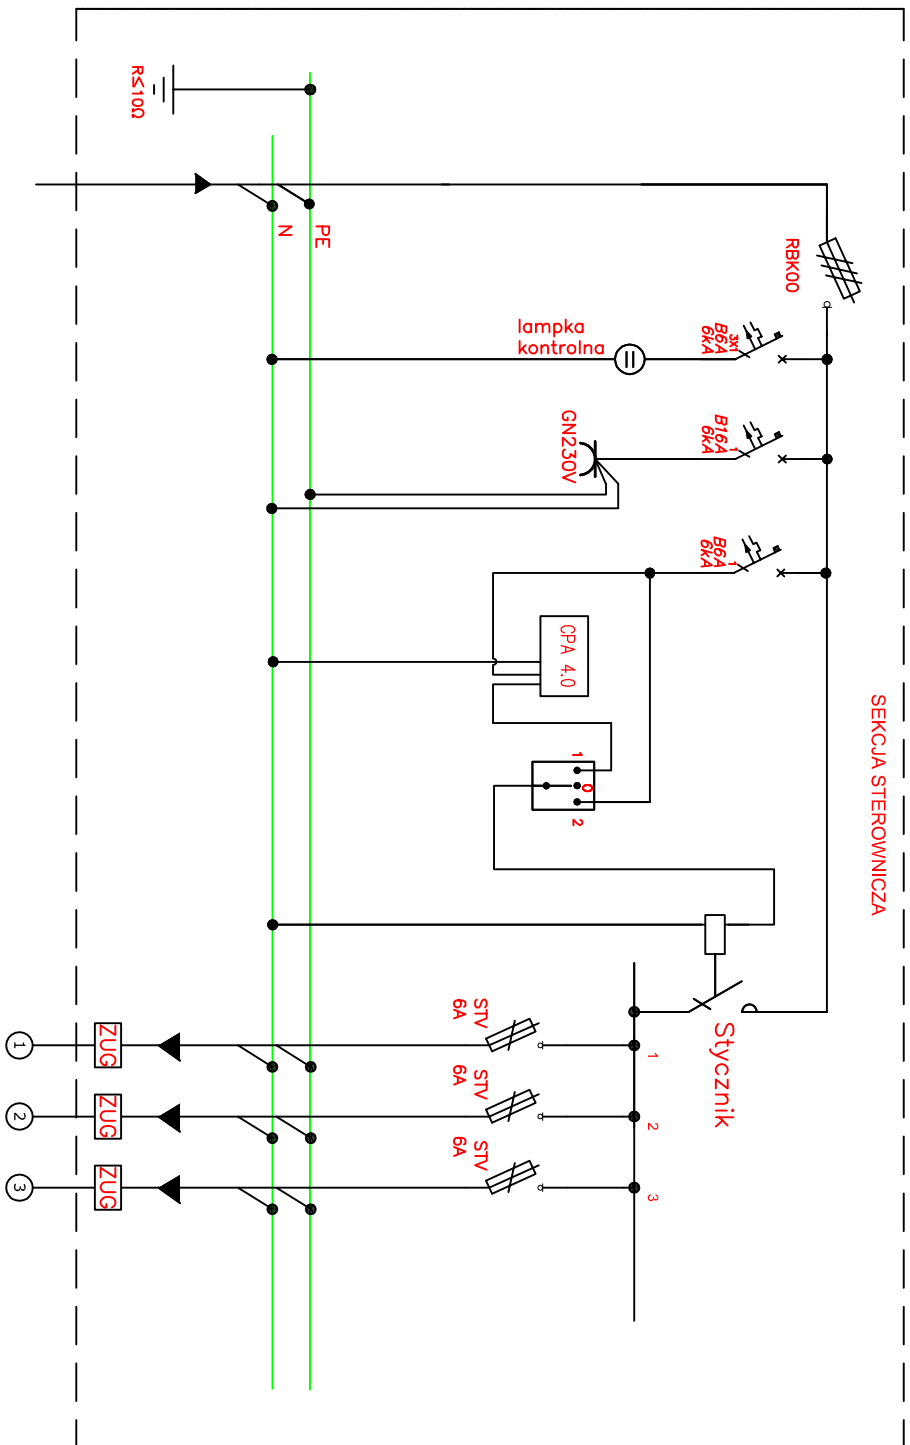

WIDOK SÓU WRAZ Z ROZMIESZCZENIEM APARATÓW

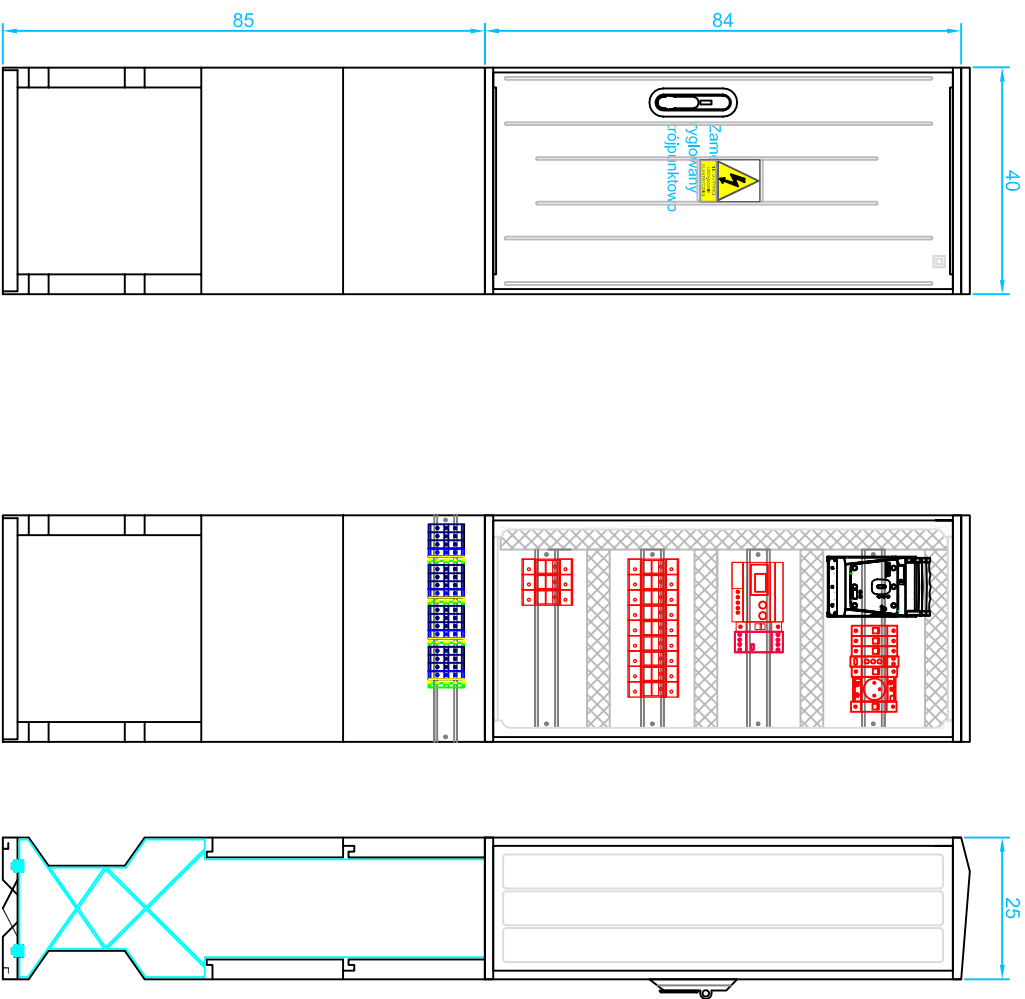

Częstotliwość znamionowa:

Napięcie znamionowe łączeniowe:

Napięcie znamionowe izolacji:

Klasa ochronności izolacji:

Stopień ochrony obudowy zestawu:

Stopień ochrony obudowy zestawu przed uderzeniami mechanicznymi:

50 Hz
30/400 V
500 V
II
IP 44
IK 10

Wszelkie niezgodności i nieścisłości pisemnie uzgodnić z projektantem;
wymiały i rzędne sprawdzić na budowie

Treść rysunków stanowi materiał chroniony prawem autorskim.
Nie wraża się zgody na wykorzystanie do celów innych niż dalsze prace
projektowe realizowane przez **Jednostkę projektową** bez pisemnej zgody autorów

Jednostka projektowa:
Projekt Grupa Sławomir Kostur
ul. Wyzwolenia 74
41-940 Piekary Śląskie
projektgrupa@wp.pl
tel./fax 0327679035

Nazwa inwestycji:
Opracowanie dokumentacji projektowej zagospodarowania terenów zieleni parku miejskiego „Wawóz”, „Komandra”, „Podgórze”

Zakres opracowania:
Zagospodarowanie terenów zieleni parku miejskiego „Wąwóz”

Lokalizacja:
część działek nr 3125, 2466/311, 2470/310, 2017/310, 2775/325, 2777/312, 2377/312, Obręb 1 Chropaczów

Inwestor:
Gmina Świętobrowice
ul. Katowicka 54, 41-600 Świętobrowice

Projektant:
inż. Marusz Kosiorz
uprawnienia budowlane do projektowania w specji
instalacyjnej nr 585/01

Podpis:

Data:	Październik 2016
Branża:	ELEKTRYCZNA

Stadium:	
Projekt	
Wykonawczy	

Skala rysunku:

1111

Schemat szafy oświetlenia

Numer rysunku:

E-03