

**UCHWAŁA NR LI/411/18
RADY MIEJSKIEJ W ŚWIĘTOCHŁOWICACH**

z dnia 6 lipca 2018 r.

**w sprawie zmiany miejscowego planu zagospodarowania przestrzennego dla obszaru położonego
w północno-zachodniej części miasta Świętochłowice w rejonie ulic Żelaznej i Chrobrego**

Na podstawie art. 18 ust. 2 pkt 5, art. 40 ust. 1 i art. 42 ustawy z dnia 8 marca 1990 r. o samorządzie gminnym (Dz. U. z 2018 r., poz. 994 z późn. zm.) oraz art. 20 ust. 1 w związku z art. 14 ust. 8 i art. 29 ustawy z dnia 27 marca 2003 r. o planowaniu i zagospodarowaniu przestrzennym (Dz. U. z 2017 r., poz. 1073 z późn. zm.), na wniosek Prezydenta Miasta Świętochłowice

Rada Miejska w Świętochłowicach

1. Stwierdza, że przyjęte ustalenia zmiany miejscowego planu zagospodarowania przestrzennego dla obszaru położonego w północno-zachodniej części miasta Świętochłowice w rejonie ulic Żelaznej i Chrobrego nie naruszają ustaleń Studium uwarunkowań i kierunków zagospodarowania przestrzennego miasta Świętochłowice przyjętego uchwałą Rady Miejskiej w Świętochłowicach nr LVII/422/10 z dnia 3 listopada 2010 r. wraz ze zmianą zatwierdzoną Uchwałą Rady Miejskiej w Świętochłowicach nr XLV/488/14 z dnia 14 lutego 2014 r.

2. Uchwala:

**ZMIANĘ MIEJSCOWEGO PLANU ZAGOSPODAROWANIA PRZESTRZENNEGO DLA OBSZARU
POŁOŻONEGO W PÓŁNOCNO-ZACHODNIEJ CZĘŚCI MIASTA ŚWIĘTOCHŁOWICE
W REJONIE ULIC ŻELAZNEJ I CHROBREGO**

Rozdział 1.

Ustalenia ogólne

§ 1.1. Przedmiotem uchwały jest zmiana miejscowego planu zagospodarowania przestrzennego dla obszaru położonego w północno-zachodniej części miasta Świętochłowice w rejonie ulic Żelaznej i Chrobrego.

2. Zmiana miejscowego planu zagospodarowania przestrzennego dla obszaru położonego w północno-zachodniej części miasta Świętochłowice w rejonie ulic Żelaznej i Chrobrego dotyczy zmiany ustaleń zawartych w części graficznej uchwały nr V/39/15 Rady Miejskiej w Świętochłowicach z dnia 28 stycznia 2015 r. w sprawie miejscowego planu zagospodarowania przestrzennego dla obszaru położonego w północno-zachodniej części miasta Świętochłowice ograniczonego granicą administracyjną miasta, ulicą Chorzowską oraz projektowaną drogą północ-południe.

3. Załącznikami do uchwały są: załącznik nr 1 – rysunek zmiany planu w skali 1:1000;

§ 2. W uchwale V/39/15 Rady Miejskiej w Świętochłowicach z dnia 28 stycznia 2015 r. w sprawie miejscowego planu zagospodarowania przestrzennego dla obszaru położonego w północno-zachodniej części miasta Świętochłowice ograniczonego granicą administracyjną miasta, ulicą Chorzowską oraz projektowaną drogą północ-południe wprowadza się następujące zmiany:

- 1) zmianie ulega rysunek planu. Likwiduje się drogę wewnętrzną KW2 włączając jej obszar do terenu L1.5UP oraz wprowadza się linię zabudowy w obrębie jednostki objętej zmianą planu zgodnie z rysunkiem planu;
- 2) w par. 6 dodaje się ust. 3 w brzmieniu: "w obszarze objętym zmianą planu występuje złożo węgla kamiennego "Pokój".

§ 3. Pozostałe ustalenia w tekście i na rysunku planu pozostają bez zmian.

Rozdział 2.

Przepisy końcowe

§ 4. Wykonanie uchwały powierza się Prezydentowi Miasta Świętochłowice.

§ 5.1. Uchwała podlega ogłoszeniu w Dzienniku Urzędowym Województwa Śląskiego oraz na stronie internetowej miasta Świętochłowice.


2. Uchwała wchodzi w życie po upływie 14 dni od jej ogłoszenia w Dzienniku Urzędowym Województwa Śląskiego.

Przewodniczący Rady
Miejskiej
w Świętochłowicach

Rafał Łataś

ZMIANA MIEJSCOWEGO PLANU ZAGOSPODAROWANIA PRZESTRZENNEGO DLA OBSZARU POŁOŻONEGO W PÓŁNOCNO-ZACHODNIEJ CZĘŚCI MIASTA ŚWIĘTOCHŁOWICE W REJONIE ULIC ŻELAZNEJ I CHROBREGO

ZAŁĄCZNIK NR 1 DO UCHWAŁY NR LI/411/18 RADY MIEJSKIEJ W ŚWIĘTOCHŁOWICACH Z DNIA 6 LIPCA 2018 r. SKALA 1:1000

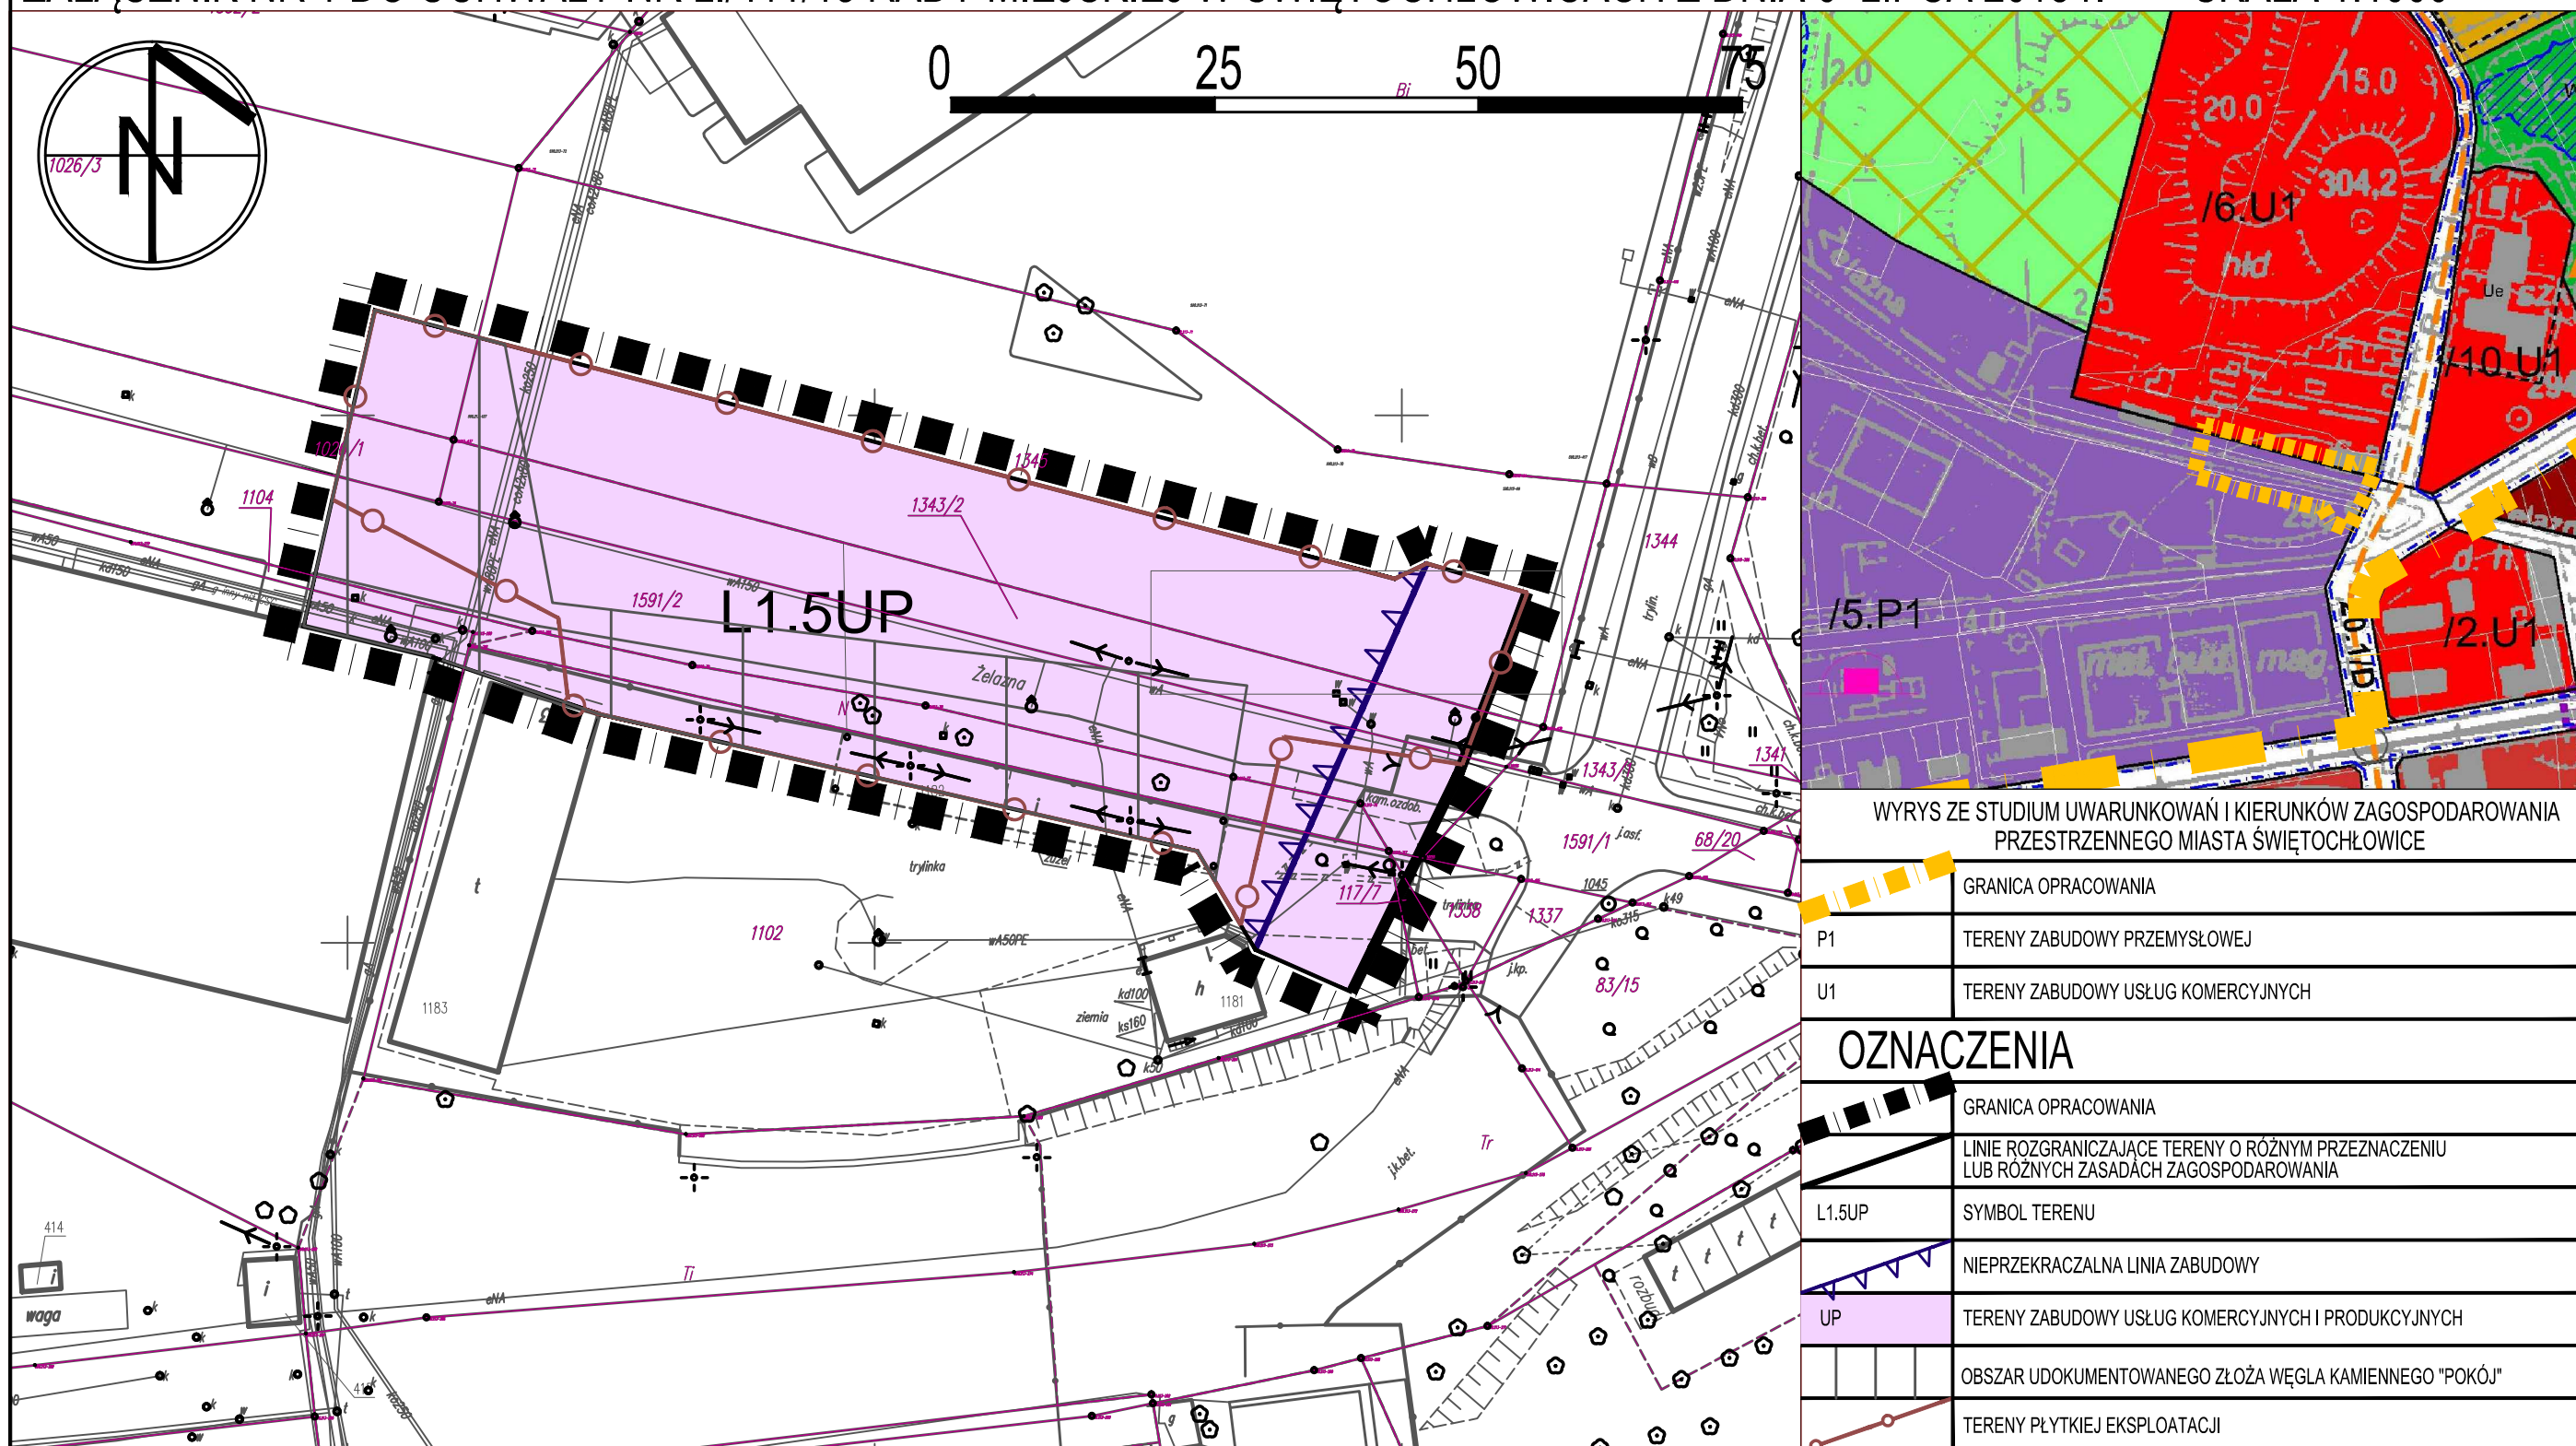

WYRYS ZE STUDIUM UWARUNKOWAŃ I KIERUNKÓW ZAGOSPODAROWANIA PRZESTRZENNEGO MIASTA ŚWIĘTOCHŁOWICE

	GRANICA OPRACOWANIA
P1	TERENY ZABUDOWY PRZEMYSŁOWEJ
U1	TERENY ZABUDOWY USŁUG KOMERCYJNYCH
OZNACZENIA	
	GRANICA OPRACOWANIA
	LINIE ROZGRANICZAJĄCE TERENY O RÓŻNYM PRZEZNACZENIU LUB RÓŻNYCH ZASADACH ZAGOSPODAROWANIA
L1.5UP	SYMBOL TERENU
	NIEPRZEKRACZALNA LINIA ZABUDOWY
UP	TERENY ZABUDOWY USŁUG KOMERCYJNYCH I PRODUKCYJNYCH
	OBSZAR UDOKUMENTOWANEGO ŻŁOŻA WĘGLA KAMIENNEGO "POKÓJ"
	TERENY PŁYTKIEJ EKSPLOATACJI