


ZMIANA MIEJSCOWEGO PLANU ZAGOSPODAROWANIA PRZESTRZENNEGO DLA OBSZARU POŁOŻONEGO W PÓŁNOCNO-ZACHODNIEJ CZĘŚCI MIASTA ŚWIĘTOCHŁOWICE W REJONIE ULIC ŻELAZNEJ I CHROBREGO

ZAŁĄCZNIK NR 1 DO UCHWAŁY NR LI/411/18 RADY MIEJSKIEJ W ŚWIĘTOCHŁOWICACH Z DNIA 6 LIPCA 2018 r. SKALA 1:1000

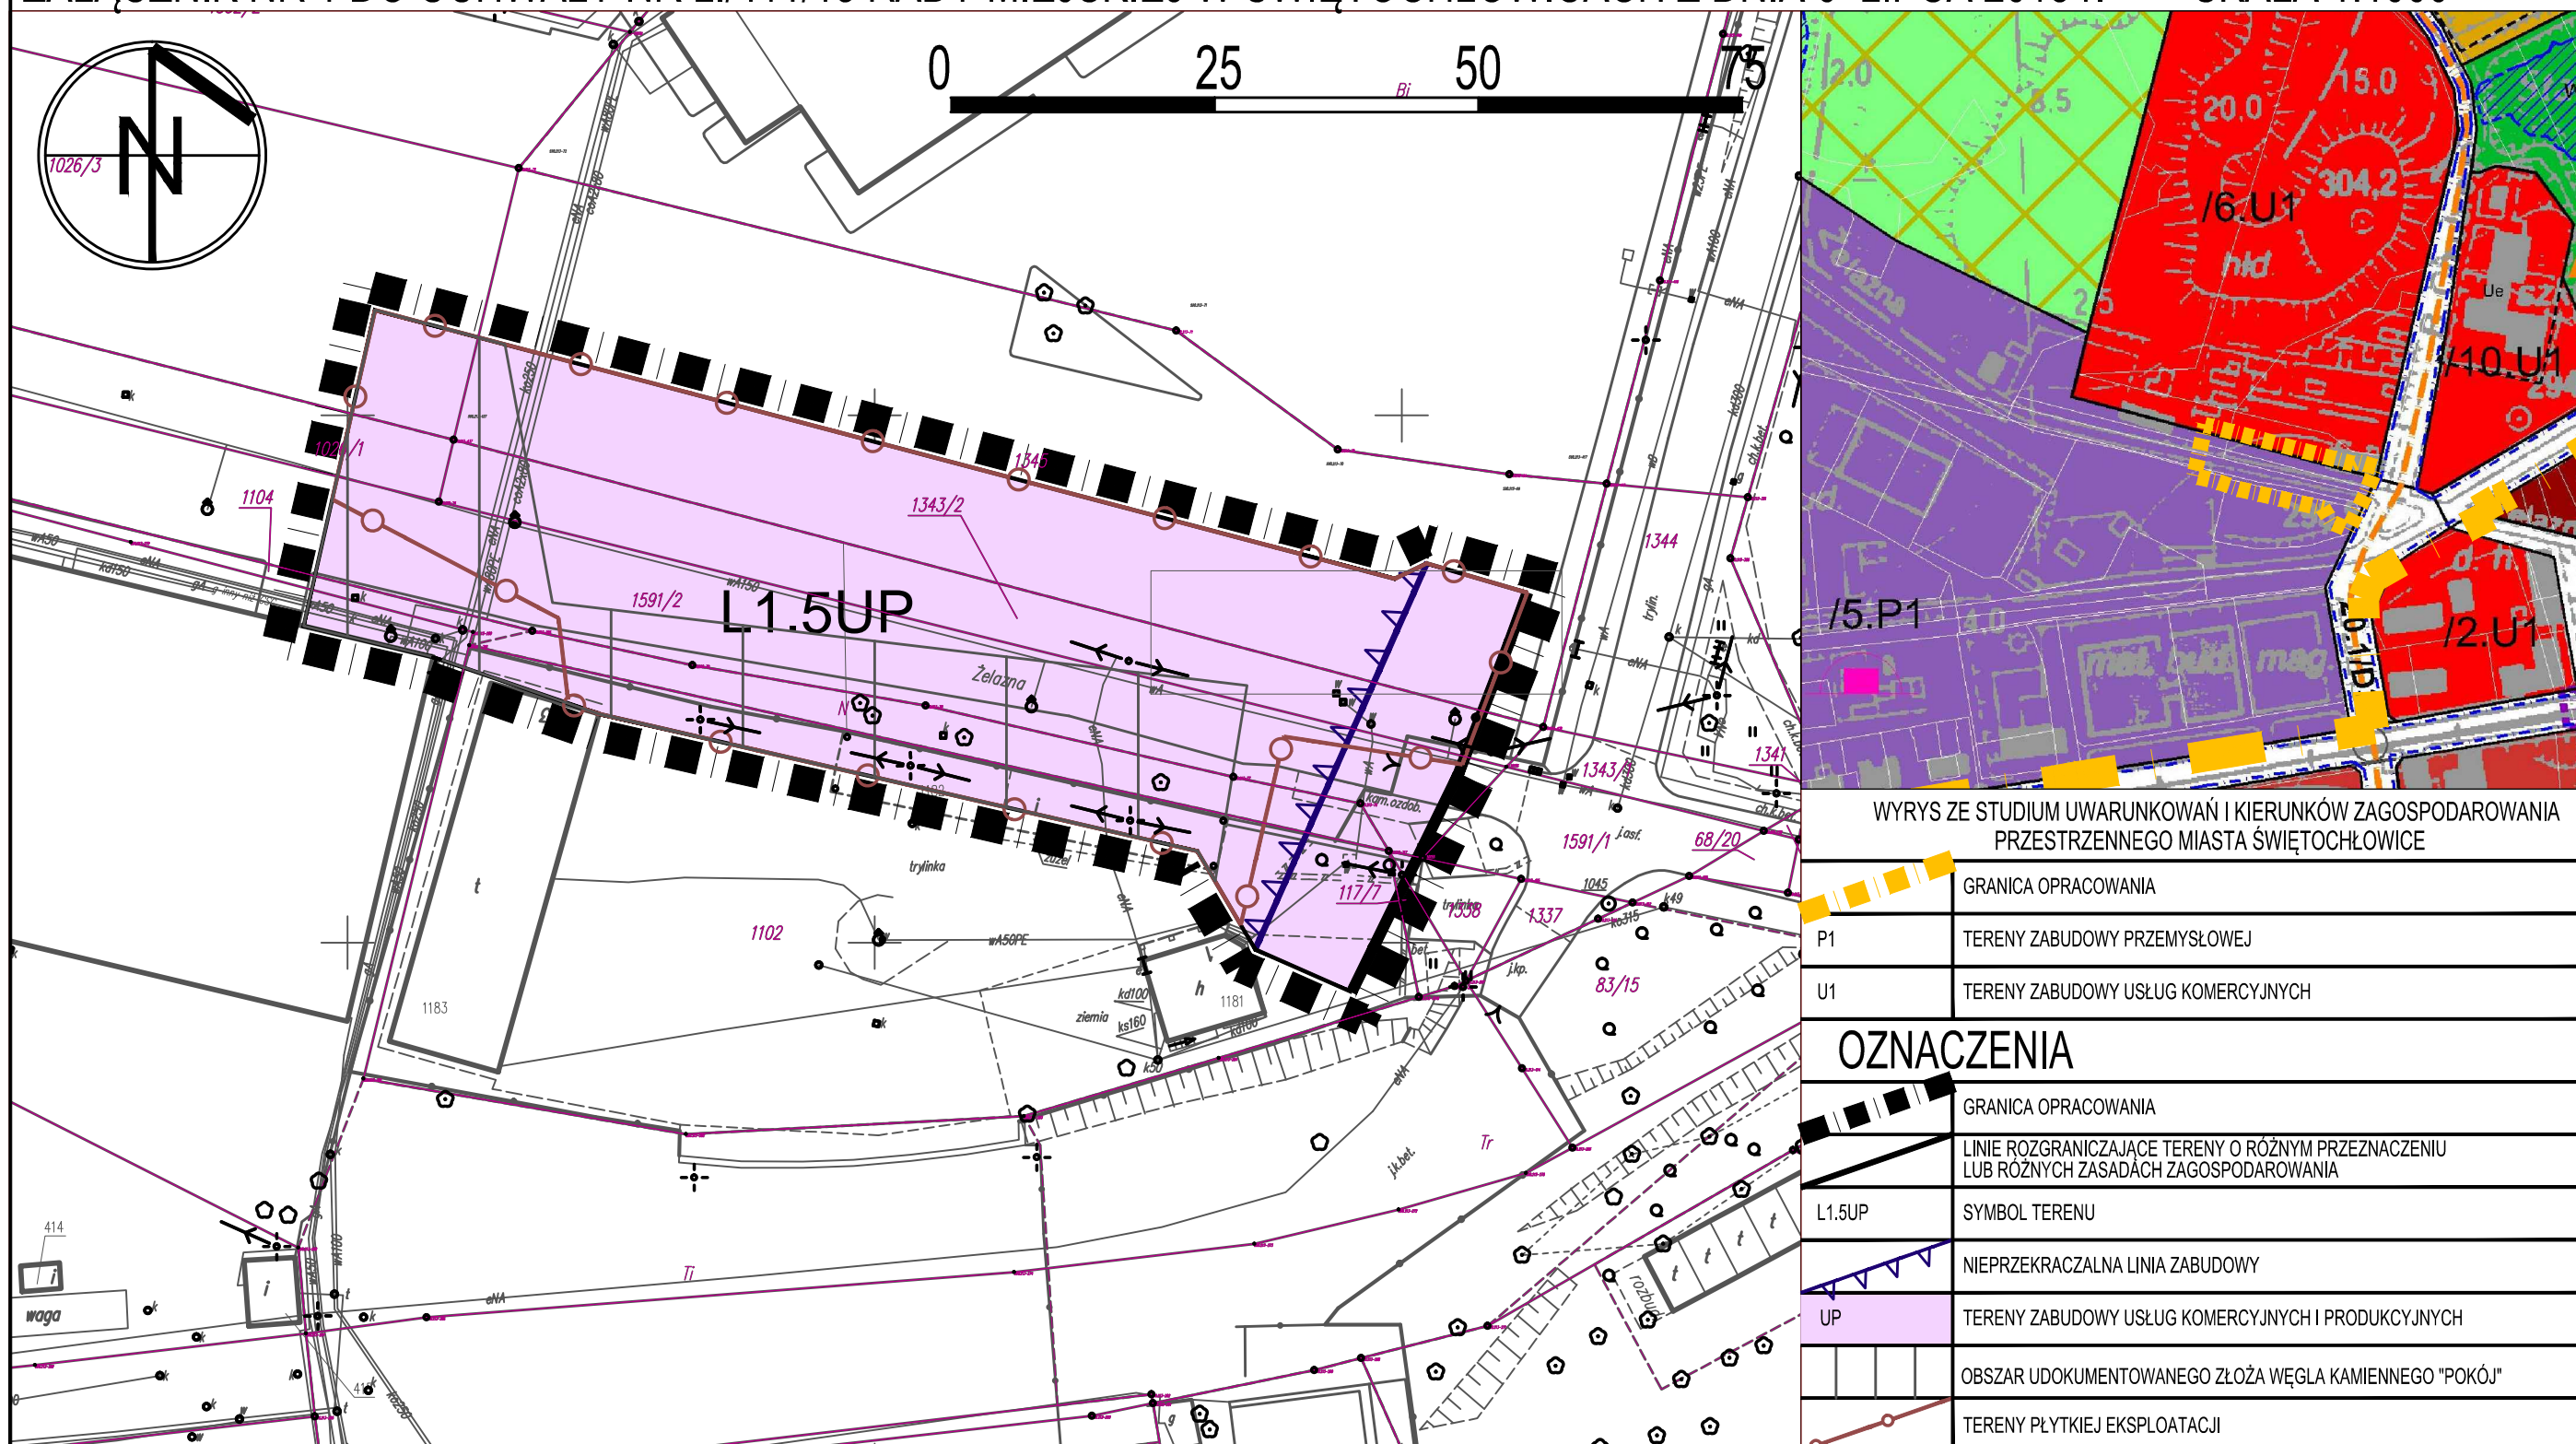

WYRYS ZE STUDYUM UWARUNKOWAŃ I KIERUNKÓW ZAGOSPODAROWANIA PRZESTRZENNEGO MIASTA ŚWIĘTOCHŁOWICE

	GRANICA OPRACOWANIA
P1	TERENY ZABUDOWY PRZEMYSŁOWEJ
U1	TERENY ZABUDOWY USŁUG KOMERCYJNYCH
OZNACZENIA	
	GRANICA OPRACOWANIA
	LINIE ROZGRANICZAJĄCE TERENY O RÓŻNYM PRZEZNACZENIU LUB RÓŻNYCH ZASADACH ZAGOSPODAROWANIA
L1.5UP	SYMBOL TERENU
	NIEPRZEKRACZALNA LINIA ZABUDOWY
UP	TERENY ZABUDOWY USŁUG KOMERCYJNYCH I PRODUKCYJNYCH
	OBSZAR UDOKUMENTOWANEGO ŻŁOŻA WĘGLA KAMIENNEGO "POKÓJ"
	TERENY PŁYTKIEJ EKSPLOATACJI