

UCHWAŁA NR LVII/454/22
RADY MIEJSKIEJ W ŚWIĘTOCHŁOWICACH

z dnia 28 kwietnia 2022 r.

w sprawie przystąpienia do sporządzenia zmiany Miejscowego planu zagospodarowania przestrzennego na terenie miasta Świętochłowice w rejonie ulic Chorzowskiej, Barlickiego i Świdra przyjętego Uchwałą nr V/36/15 Rady Miejskiej w Świętochłowicach z dnia 28.01.2015 r.

Na podstawie art. 3 ust. 1, art. 14 ust. 1, 2, 4 Ustawy z dnia 27 marca 2003 r. o planowaniu i zagospodarowaniu przestrzennym (Dz.U. z 2022 r., poz. 503), art. 18 ust. 2 pkt 15 w związku z art. 7 ust. 1 pkt 1 Ustawy z dnia 8 marca 1990 r. o samorządzie gminnym (Dz.U. z 2022 r., poz. 559 z późn. zm.)

**Rada Miejska w Świętochłowicach
uchwała:**

§ 1. Przystąpić do sporządzenia zmiany *Miejscowego planu zagospodarowania przestrzennego na terenie miasta Świętochłowice w rejonie ulic Chorzowskiej, Barlickiego i Świdra* przyjętego Uchwałą nr V/36/15 Rady Miejskiej w Świętochłowicach z dnia 28.01.2015 r.

§ 2. Granice obszaru objętego zmianą planu zostały określone na załączniku graficznym do niniejszej uchwały. Obszar ten obejmuje teren planu oznaczony symbolem 20UO.

§ 3. Wykonanie uchwały powierza się Prezydentowi Miasta Świętochłowice.

§ 4. Uchwała wchodzi w życie z dniem podjęcia

Przewodniczący Rady
Miejskiej
w Świętochłowicach



Zbigniew Nowak

Załącznik graficzny

do uchwały nr LVII/454/22 Rady Miejskiej w Świętochłowicach z dnia 28 kwietnia 2022 r.

w sprawie przystąpienia do sporządzenia zmiany *Miejscowego planu zagospodarowania przestrzennego na terenie miasta Świętochłowice w rejonie ulic Chorzowskiej, Barlickiego i Świdra* przyjętego Uchwałą nr VI/36/15 Rady Miejskiej w Świętochłowicach z dnia 28.01.2015 r.

Granica obszaru objętego uchwałą ———

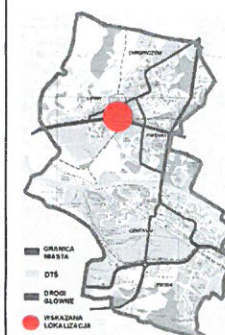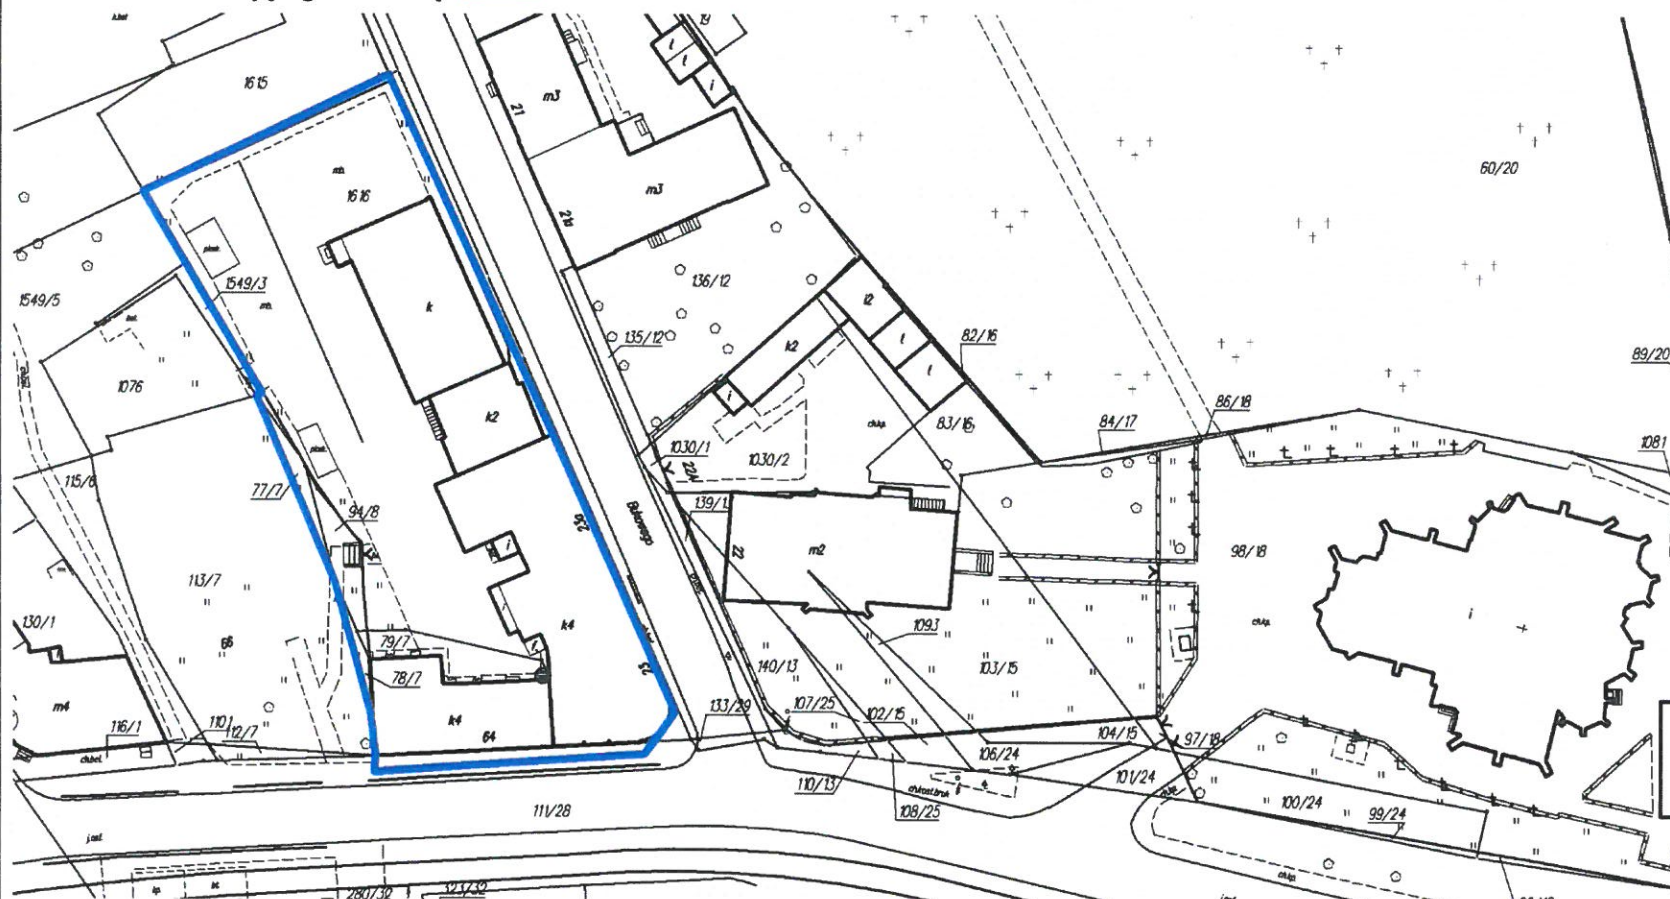

Lokalizacja na planie miasta