


ZMIANA MIEJSCOWEGO PLANU ZAGOSPODAROWANIA PRZESTRZENNEGO DLA OBSZARU W REJONIE ULIC:  
DROGOWA TRASA ŚREDNICOWA, BYTOMSKIEJ ORAZ TORÓW  
KOLEJOWYCH I GRANICY ADMINISTRACYJNEJ MIASTA

Załącznik nr 1a do uchwały nr ..... Rady Miejskiej w Świętochłowicach z dnia .....

WYRYS Z ZMIANY STUDIUM UWARUNKOWAŃ I KIERUNKÓW  
ZAGOSPODAROWANIA PRZESTRZENNEGO MIASTA ŚWIĘTOCHŁOWICE

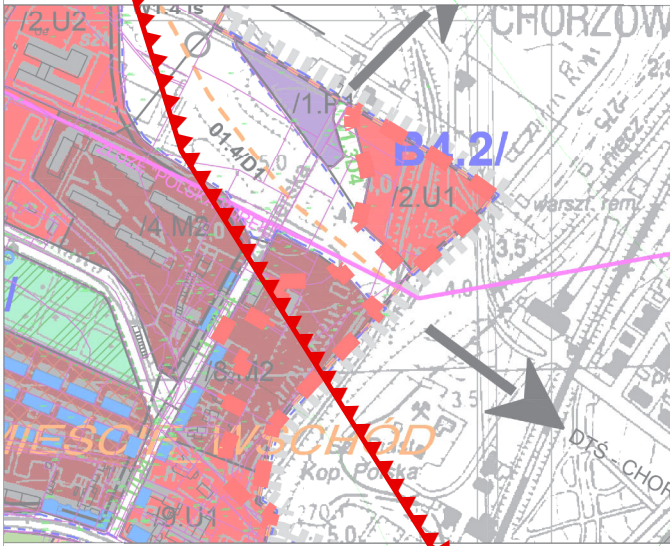

LEGENDA ZE STUDIUM:

	GRANICA OPRACOWANIA
M2	TERENY ZABUDOWY MIESZKANIOWEJ WIELORODZINNEJ
U1	TERENY ZABUDOWY USŁUG KOMERCYJNYCH

OZNACZENIA

	GRANICA OPRACOWANIA
	LINIE ROZGRANICZAJĄCE TERENY O RÓŻNYM PRZEZNACZENIU LUB RÓŻNYCH ZASADACH ZAGOSPODAROWANIA
C12.20U	SYMBOL TERENU
	OBOWIĄZUJĄCA LINIA ZABUDOWY
	NIEPRZEKRACZALNA LINIA ZABUDOWY
	ZŁOŻE WĘGLA KAMIENNEGO "POLSKA-WIREK" W GRANICACH TERENU O SYMBOLU C12.20U
	ZŁOŻE WĘGLA KAMIENNEGO "BARBARA-CHORZÓW" - ZASIĘG WYSTĘPOWANIA W GRANICACH CAŁEGO OBSZARU OBJĘTEGO PLANEM
	TEREN GÓRNICZY "KOCHŁOWICE-ŚWIĘTOCHŁOWICE-CHORZÓW" W GRANICACH TERENU O SYMBOLU C12.20U
	TERENY PŁYTKIEJ EKSPLOATACJI
	USKOK MORFOLOGICZNO-TEKTONICZNY
	LOKALIZACJA SZYBÓW POKOPIANNYCH
U	TERENY ZABUDOWY USŁUGOWEJ

ZMIANA MIEJSCOWEGO PLANU ZAGOSPODAROWANIA PRZESTRZENNEGO DLA OBSZARU W REJONIE ULIC: DROGOWA TRASA ŚREDNICOWA, BYTOMSKIEJ ORAZ TORÓW KOLEJOWYCH I GRANICY ADMINISTRACYJNEJ MIASTA - ZAŁĄCZNIK NR 1a	
PROJEKT MPZP	
SKALA 1:1000	UKŁAD WSPÓŁRZĘDNYCH: ETRS89 / Poland CS2000 zone 6
WYKONAWCA: BIURO KOORDYNACJI PRZESTRZENI ARCHITEKT BOŻENA KONIECZNY	Źródło pochodzenia użytego materiału geodezyjnego i kartograficznego mapy zasadniczej w postaci wektorowej (data wykonania kopii: 26.07.2022 r., licencja nr GK.6842.557.2022_2476_P wydana przez Prezydenta Miasta Świętochłowice)
STYCZEŃ 2023	

SKUTKI USTALEŃ ZMIANY MIEJSCOWEGO PLANU ZAGOSPODAROWANIA  
PRZESTRZENNEGO DLA OBSZARU W REJONIE ULIC: DROGOWA TRASA ŚREDNICOWA,  
BYTOMSKIEJ ORAZ TORÓW KOLEJOWYCH I GRANICY ADMINISTRACYJNEJ MIASTA W  
ŚWIĘTOCHŁOWICACH

MAŁO ZNACZĄCE DLA ŚRODOWISKA



UTRZYMANIE PRZYJĘTEGO W OBOWIĄZUJĄCYM MPZP PRZEZNACZANIA TERENÓW, JAKO TERENY  
WSKAZANE DO PEŁNIENIA FUNKCJI USŁUGOWEJ, PRZY ZMIANIE WSKAŹNIKÓW URBANISTYCZNYCH  
- W REJONIE POWIERZCHNI BIOLOGICZNIE CZYNNYCH

INNE OZNACZENIA



ZASIĘG UDOKUMENTOWANEJ PŁYTKIEJ EKSPLOATACJI GÓRNICZEJ\*

\*NA POSTAWIE INFORMACJI ZAMIESZCZONYCH W RAMACH CENTRALNEJ BAZY DANYCH GEOLOGICZNYCH PAŃSTWOWEGO INSTYTUTU  
GEOLOGICZNEGO PAŃSTWOWEGO INSTYTUTU BADAWCZEGO (STAN NA LISTOPAD 2022 R.)

RYСУNEK PLANU W SKALI 1: 1000  
POMNIEJSZONY DO SKALI 1: 2000

Numer załącznika  1a	Pracownia Analiz Środowiskowych Natalia Durka-Kamińska
Data styczeń 2023 r.	Nazwa opracowania PROGNOZA ODDZIAŁYWANIA NA ŚRODOWISKO ZMIANY MIEJSCOWEGO PLANU ZAGOSPODAROWANIA PRZESTRZENNEGO DLA OBSZARU W REJONIE ULIC: DROGOWA TRASA ŚREDNICOWA, BYTOMSKIEJ ORAZ TORÓW KOLEJOWYCH I GRANICY ADMINISTRACYJNEJ MIASTA W ŚWIĘTOCHŁOWICACH
Skala 1:2 000	Tytuł Mapa prognozy oddziaływania na środowisko - część I