


ZAKŁAD BUDOWNICTWA OGÓLNEGO
mgr inż. Zdzisław Postół
41-800 Zabrze, ul. Czarnieckiego 23a/7
ID 272088260 NIP 648-105-32-42


mgr inż. Zdzisław Postół
uprawn. budl. nr 255/81
opr. projektowa nr 77/88

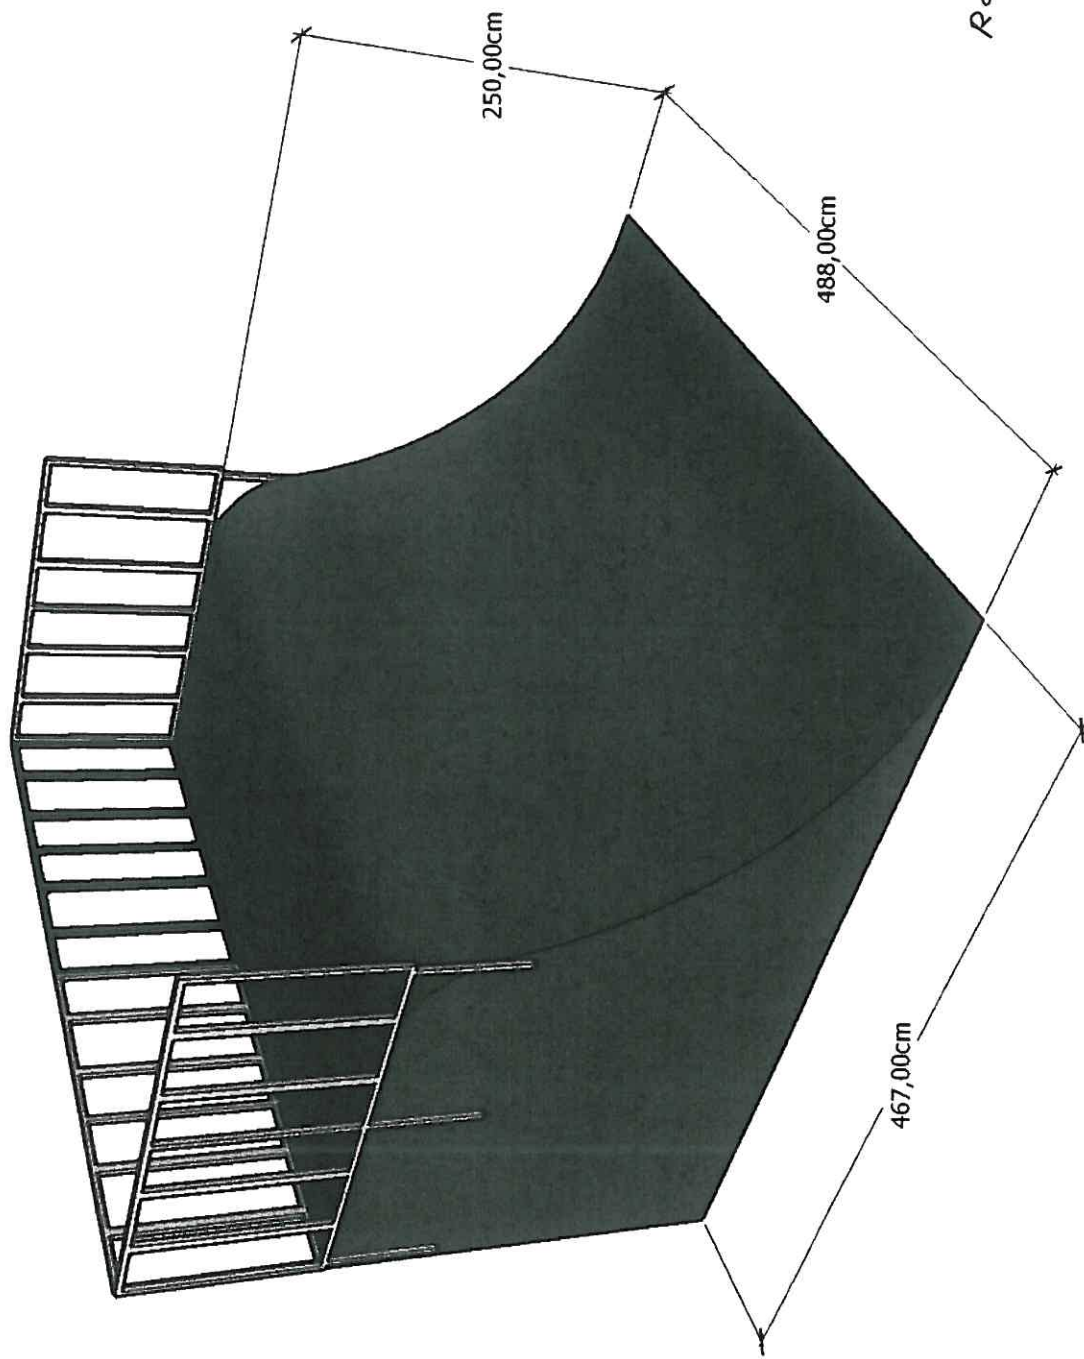

Roll-in

mgr inż. Zdzisław Postół
uprawn. bud. nr 255/81
upr. projektowe nr 11188


ZAKŁAD BUDOWNICTWA OGÓLNEGO
mgr inż. Zdzisław Postół
41-800 Zabrze, ul. Czarnieckiego 23a/7
ID 272088260 NIP 646-105-32-42

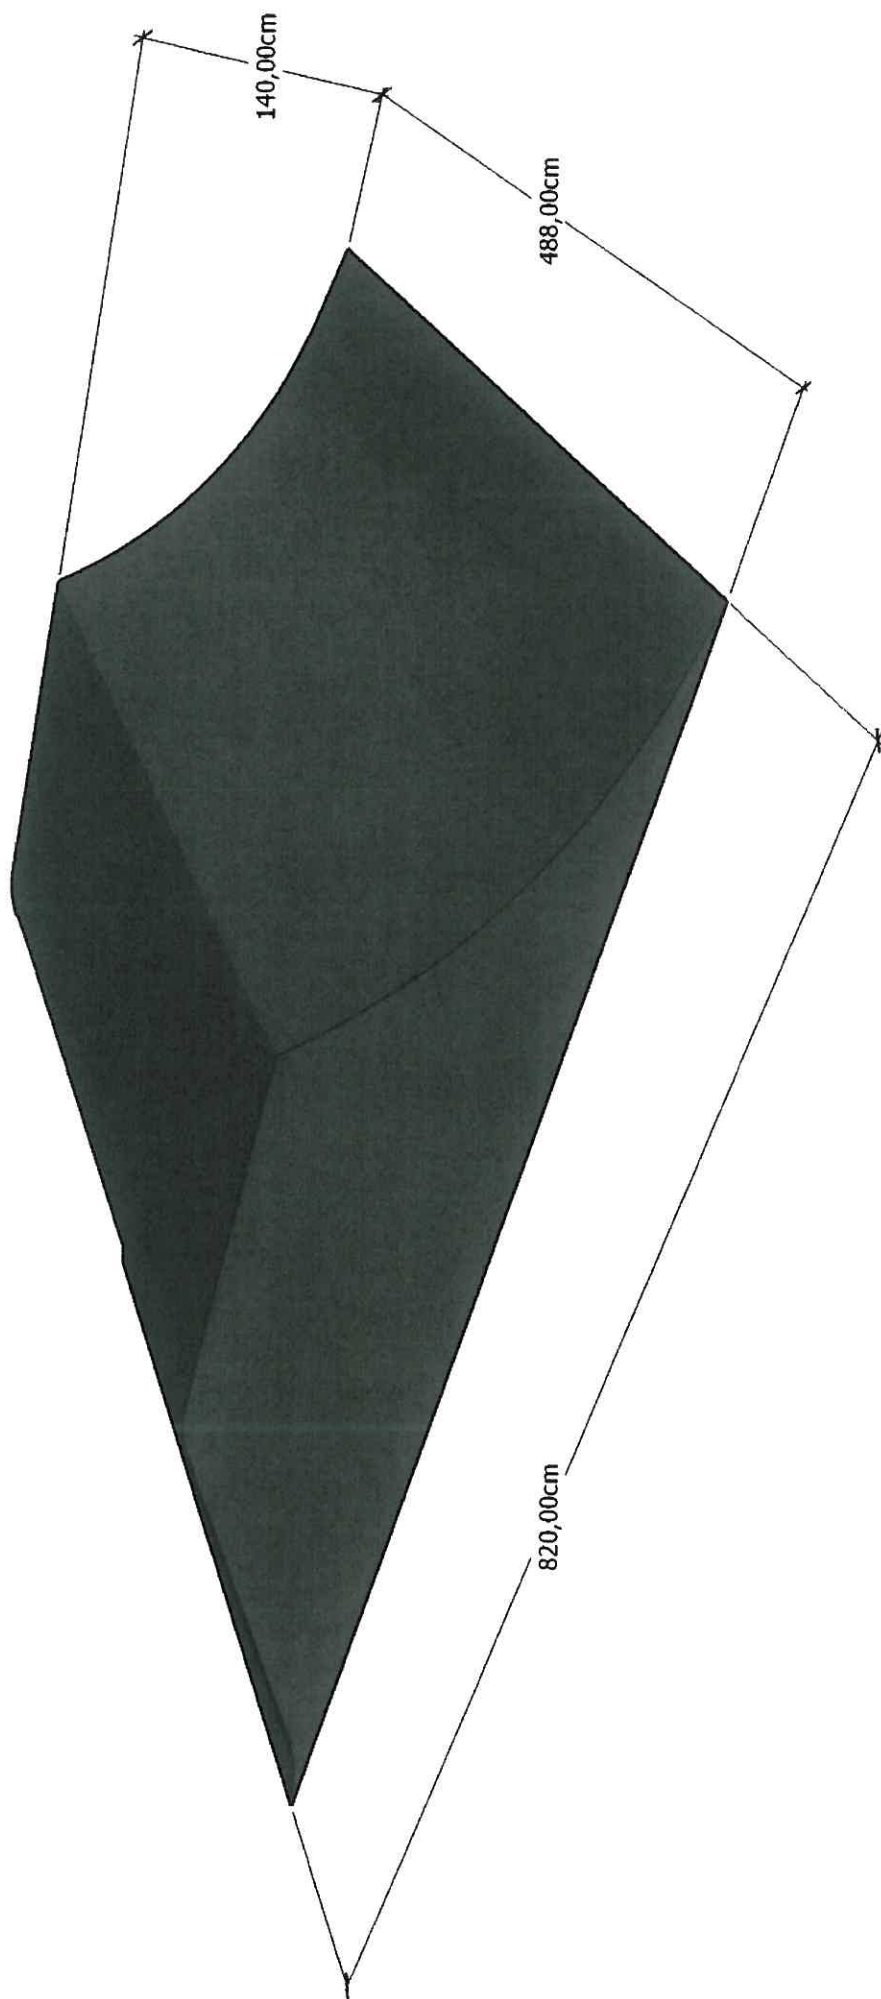

Funbox do skoków

ZAKŁAD PROJEKTOWY OGÓLNOBUDOWCZY
mgr inż. Zdzisław Pościół
41-800 Sosnowiec, ul. Góreckiego 23a/7
ID 2721000300, REG. 0-6-105-32-42

mgr inż. Zdzisław Pościół
uprawn. bud. nr 255/R1
opr. projektowe nr 77/88

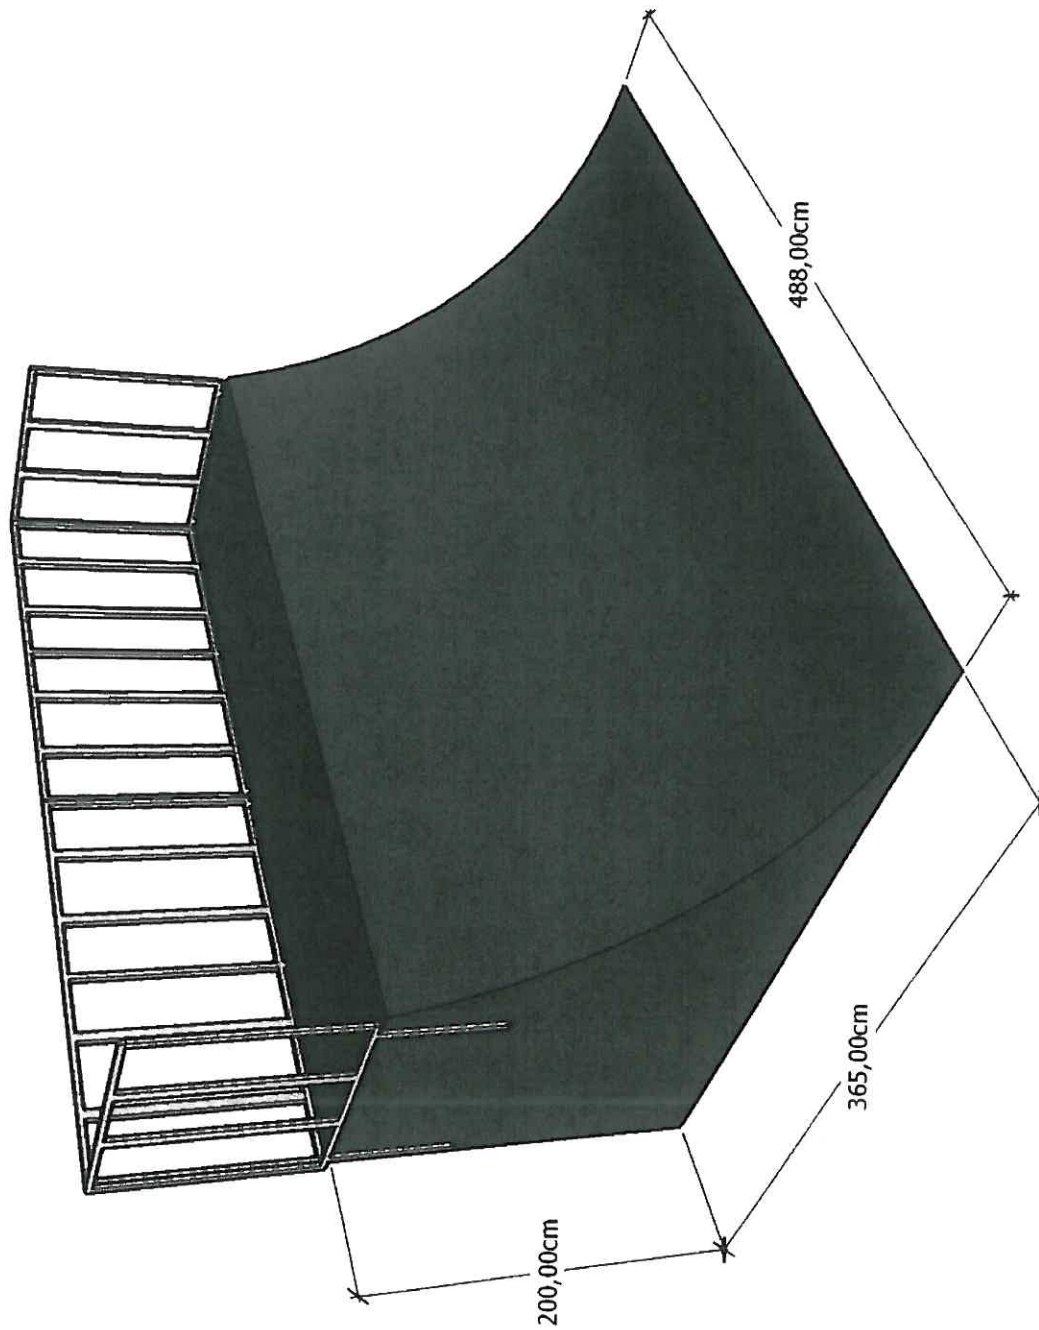

Quarter pipe

mjr inż. Zdzisław Postół

uprawn. budł nr 255/81


opr. projektowe nr 77/88

ZAKŁAD BUDOWNICTWA OGÓLNEGO

mjr inż. Zdzisław Postół

41-800 Zabrze, ul. Czarnieckiego 23a/7

ID 272088260 NIP 648-105-32-42

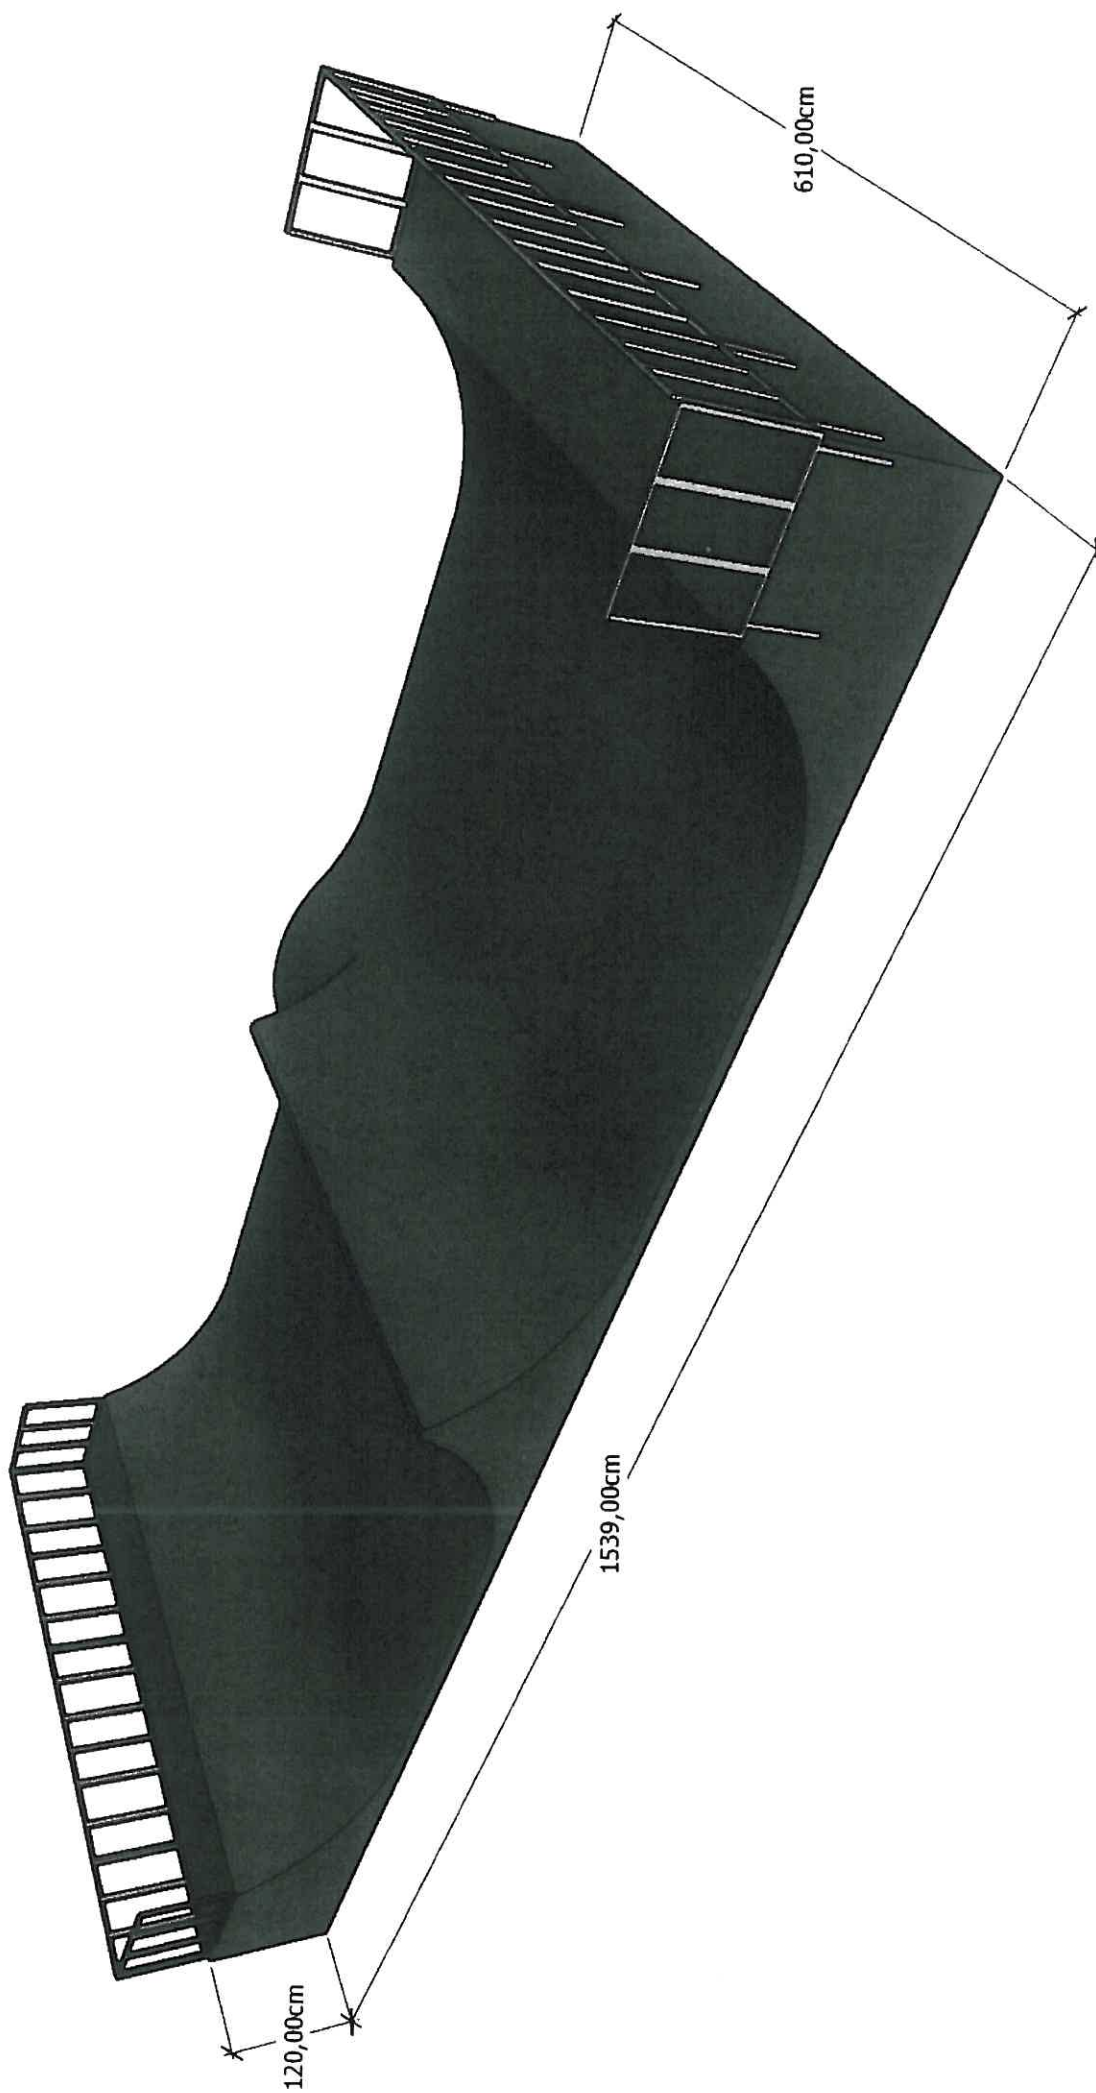


Mini spin ramp

ZAKŁAD BUDOWNICTWA OGÓLNEGO
mgr inż. Zdzisław Postół
41-800 Zabrze, ul. Czarnieckiego 23a/7
ID 2724448263 NIP 648-105-32-42

mgr inż. Zdzisław Postół
upr. bud. nr 255/81
upr. projektowe nr 77/88

Nr 7d

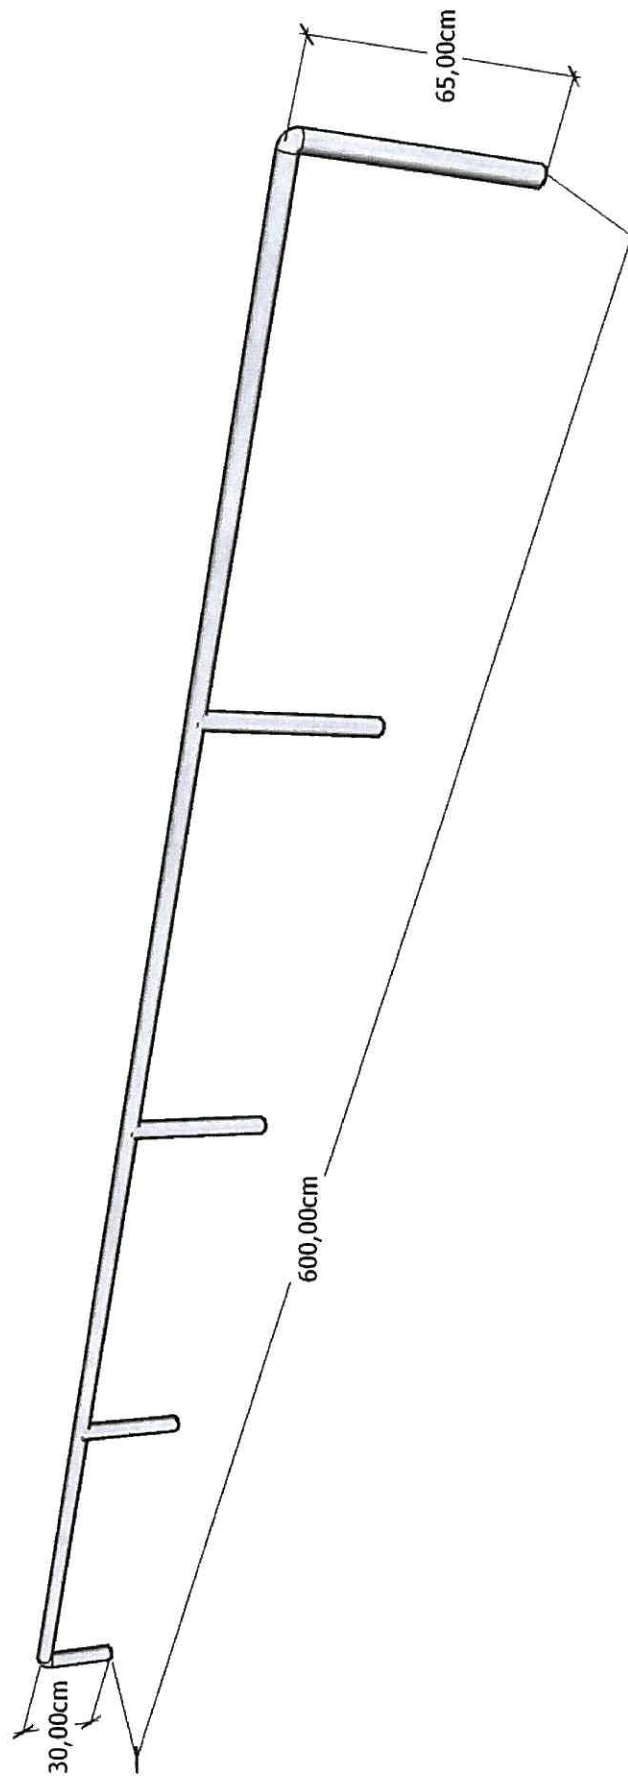

Peręcz spadowa - profil O

ZAKŁAD BUDOWNICTWA OGÓLNEGO
mgr inż. Zdzisław Postół
41-800 Zabrze, ul. Czarnieckiego 23a/7
ID 272088230 NIP 642-195-32-42

mgr inż. Zdzisław Postół
uprawn. bud nr 255/81
upr. projektowa nr 77/88

Nr 7e