

Alego Parkowo


osł.

bos

bos

2/29/5

ŚWIĘTOCHŁOWICE
Mapa zasadnicza
skala 1 : 1000

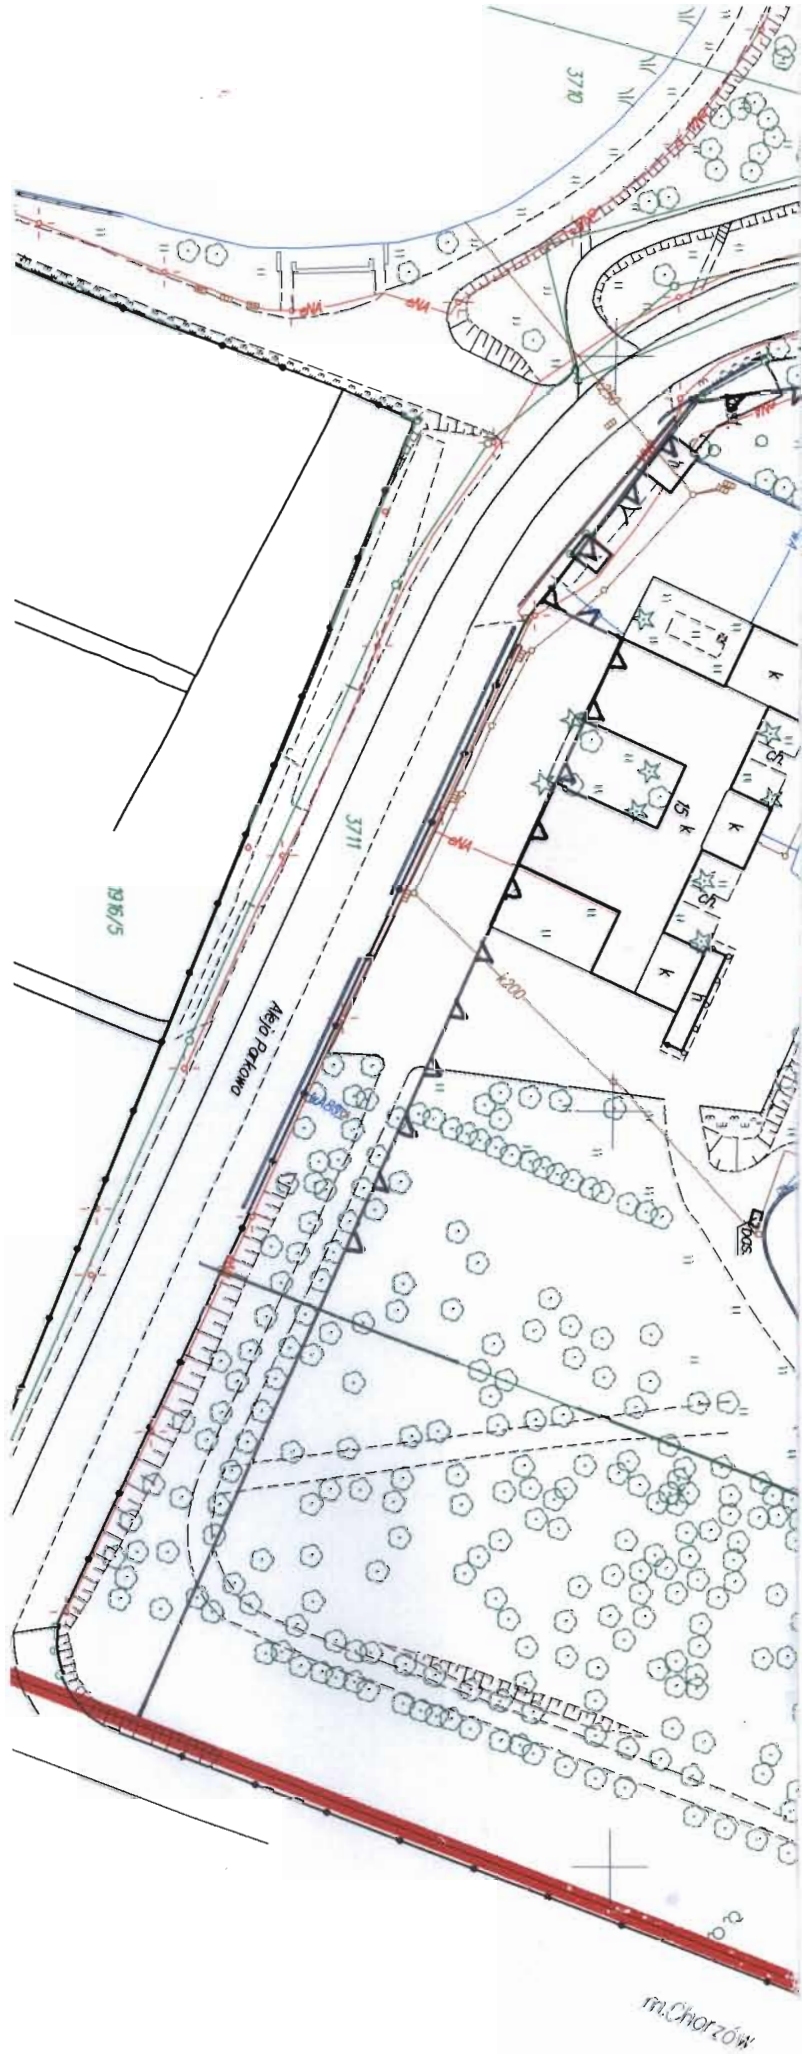

Dz. 318/2012

Prezydent Miasta Świętochłowice
 Urząd Miejski - Wydział Geodezji i Kartografii
 w Świętochłowicach

Poświadczam się zgodność niniejszej mapy z
 oryginalnym przyjętym do państwowego zasobu
 geodezyjnego i kartograficznego w dniu

I zaewidencjonowanym pod nr

Niniejsza mapa nie może służyć dla celów
 projektowych.

Świętochłowice, dn. 2012-07-27, Prezydent Miasta
*(imię i nazwisko, podpis)
 Sebastian Wójcik*
 Naczelnik Wydziału Geodezji
 i Kartografii
 GEODETA MIASTA

Prezydent Miasta Świętochłowice
 Urząd Miejski - Wydział Geodezji i Kartografii
 w Świętochłowicach

Reprodukcowanie, rozpowszechnianie i prowadzenie
 niniejszego dekretu/sztu wymaga zezwolenia, o którym
 mowa w art. 14 ustawy z dnia 17 maja 1989 r. - Prawo
 geodezyjne i kartograficzne (Dz. U. Nr 30, poz. 163,
 z późniejszymi zmianami)

Świętochłowice, dn. 2012-07-27

Z up. Prezydent Miasta
Dariusz Wójcik
 Naczelnik Wydziału Geodezji
 i Kartografii
 GEODETA MIASTA

Z up. Prezydenta Miasta
Joanna Kulik-Lachowicz
 Naczelnik Wydziału Architektury
 i Gospodarki Przestrzennej

Załącznik nr 1
 do decyzji nr AGP.AM.6730.431.20w2.2012
 z dnia 07.05.2012

44 NIEPRZEKRACZAJĄCA LINIA ZABUDOWY

mgr inż. arch. Anna Koszczyńska-Wanik
 Członek Okręgowej Izby Urbanistów
 z siedzibą w Katowicach
 nr KT-243