

UCHWAŁA NR XL/447/13

**Rady Miejskiej w Świętochłowicach
z dnia 30 października 2013 r.**

**w sprawie : przystąpienia do sporządzenia miejscowego planu zagospodarowania
przestrzennego na terenie miasta Świętochłowice w obszarze pomiędzy ulicą Bytomską
a granicą administracyjną miasta**

Na podstawie art. 3 ust. 1, art. 14 ust. 1, 2, 4 i art. 27 ustawy z dnia 27 marca 2003 r. o planowaniu i zagospodarowaniu przestrzennym (Dz. U. z 2012 r., poz. 647 z późn. zm.) w związku z art. 7 ust. 1 pkt 1 art. 18 ust. 2 pkt 15, ustawy z dnia 8 marca 1990 r. o samorządzie gminnym (Dz. U. z 2013 r. poz. 594)

**Rada Miejska w Świętochłowicach
uchwała:**

§ 1

Przystąpić do sporządzenia miejscowego planu zagospodarowania przestrzennego na terenie miasta Świętochłowice w obszarze pomiędzy ulicą Bytomską a granicą administracyjną miasta.

§ 2

Przedmiotem miejscowego planu jest ustalenie nowego przeznaczenia i zasad zagospodarowania terenu.

§ 3

Granice terenu objętego opracowaniem planu określa załącznik graficzny do niniejszej uchwały.

§ 4



Wykonanie Uchwały powierza się Prezydentowi Miasta Świętochłowice.

§ 5

Uchwała wchodzi w życie z dniem podjęcia.

**PRZEWODNICZĄCY RADY MIEJSKIEJ
W ŚWIĘTOCHŁOWICACH**
Bożena Wojciechowska-Zbylut

ZAŁĄCZNIK DO UCHWAŁY NR XL/447/13
RADY MIEJSKIEJ W ŚWIĘTOCHŁOWICACH
Z DNIA 30.10.2013 r. W SPRAWIE
PRZYSTĄPIENIA DO SPORZĄDZENIA MIEJSCOWEGO PLANU
ZAGOSPODAROWANIA PRZESTRZENNEGO
NA TERENIE MIASTA ŚWIĘTOCHŁOWICE
W OBSZARZE POMIĘDZY ULICĄ BYTOMSKĄ
A GRANICĄ ADMINISTRACYJNĄ MIASTA

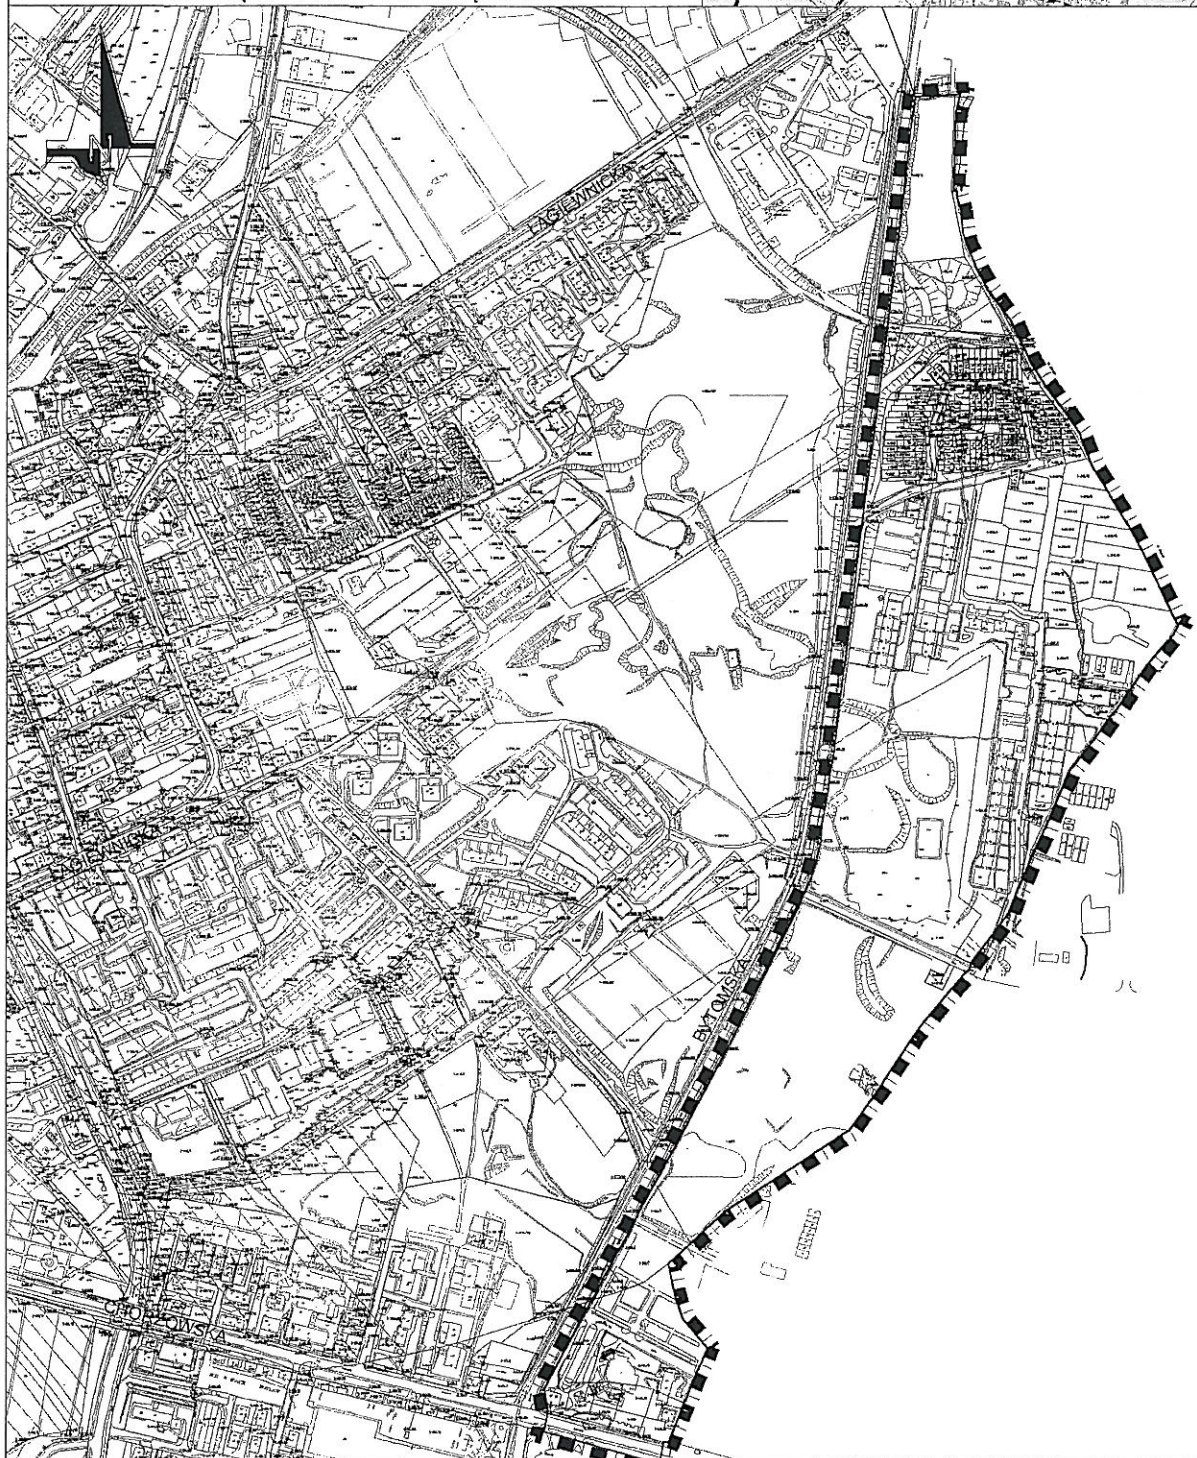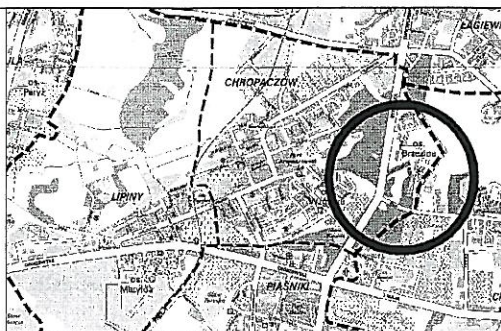

**PRZEWODNICZĄCY RADY MIEJSKIEJ
W ŚWIĘTOCHŁOWICACH**

Bożena Wojciechowska-Zbylut