

UCHWAŁA NR XL/445/13

**Rady Miejskiej w Świętochłowicach
z dnia 30 października 2013 r.**

w sprawie : przystąpienia do sporządzenia miejscowego planu zagospodarowania przestrzennego dla obszaru Lipin na terenie miasta Świętochłowice w rejonie ulic Chorzowskiej, Barlickiego i Świdra

Na podstawie art. 3 ust. 1, art. 14 ust. 1, 2, 4 i art. 27 ustawy z dnia 27 marca 2003 r. o planowaniu i zagospodarowaniu przestrzennym (Dz. U. z 2012 r., poz. 647 z późn. zm.) w związku z art. 7 ust. 1 pkt 1 art. 18 ust. 2 pkt 15, ustawy z dnia 8 marca 1990 r. o samorządzie gminnym (Dz. U. z 2013 r. poz. 594)

**Rada Miejska w Świętochłowicach
uchwala:**

§ 1

Przystąpić do sporządzenia miejscowego planu zagospodarowania przestrzennego dla obszaru Lipin w rejonie ulic Chorzowskiej i Barlickiego i Świdra.

§ 2

Przedmiotem miejscowego planu jest ustalenie nowego przeznaczenia i zasad zagospodarowania terenu.

§ 3

Granice terenu objętego opracowaniem planu określa załącznik graficzny do niniejszej uchwały.

§ 4

Wykonanie Uchwały powierza się Prezydentowi Miasta Świętochłowice.



§ 5

Uchwała wchodzi w życie z dniem podjęcia.

**PRZEWODNICZĄCY RADY MIEJSKIEJ
W ŚWIĘTOCHŁOWICACH**

Bożena Wojciechowska-Zbylut
Bożena Wojciechowska-Zbylut

ZAŁĄCZNIK DO UCHWAŁY NR *XL/1445/13*
RADY MIEJSKIEJ W ŚWIĘTOCHŁOWICACH
Z DNIA *30.10.* 2013 r. W SPRAWIE
PRZYSTĄPIENIA DO SPORZĄDZENIA MIEJSCOWEGO
PLANU ZAGOSPODAROWANIA PRZESTRZENNEGO
DLA OBSZARU LIPIN NA TERENIE MIASTA
ŚWIĘTOCHŁOWICE, W REJONIE ULIC:
CHORZOWSKIEJ, BARLICKIEGO I ŚWIDRA

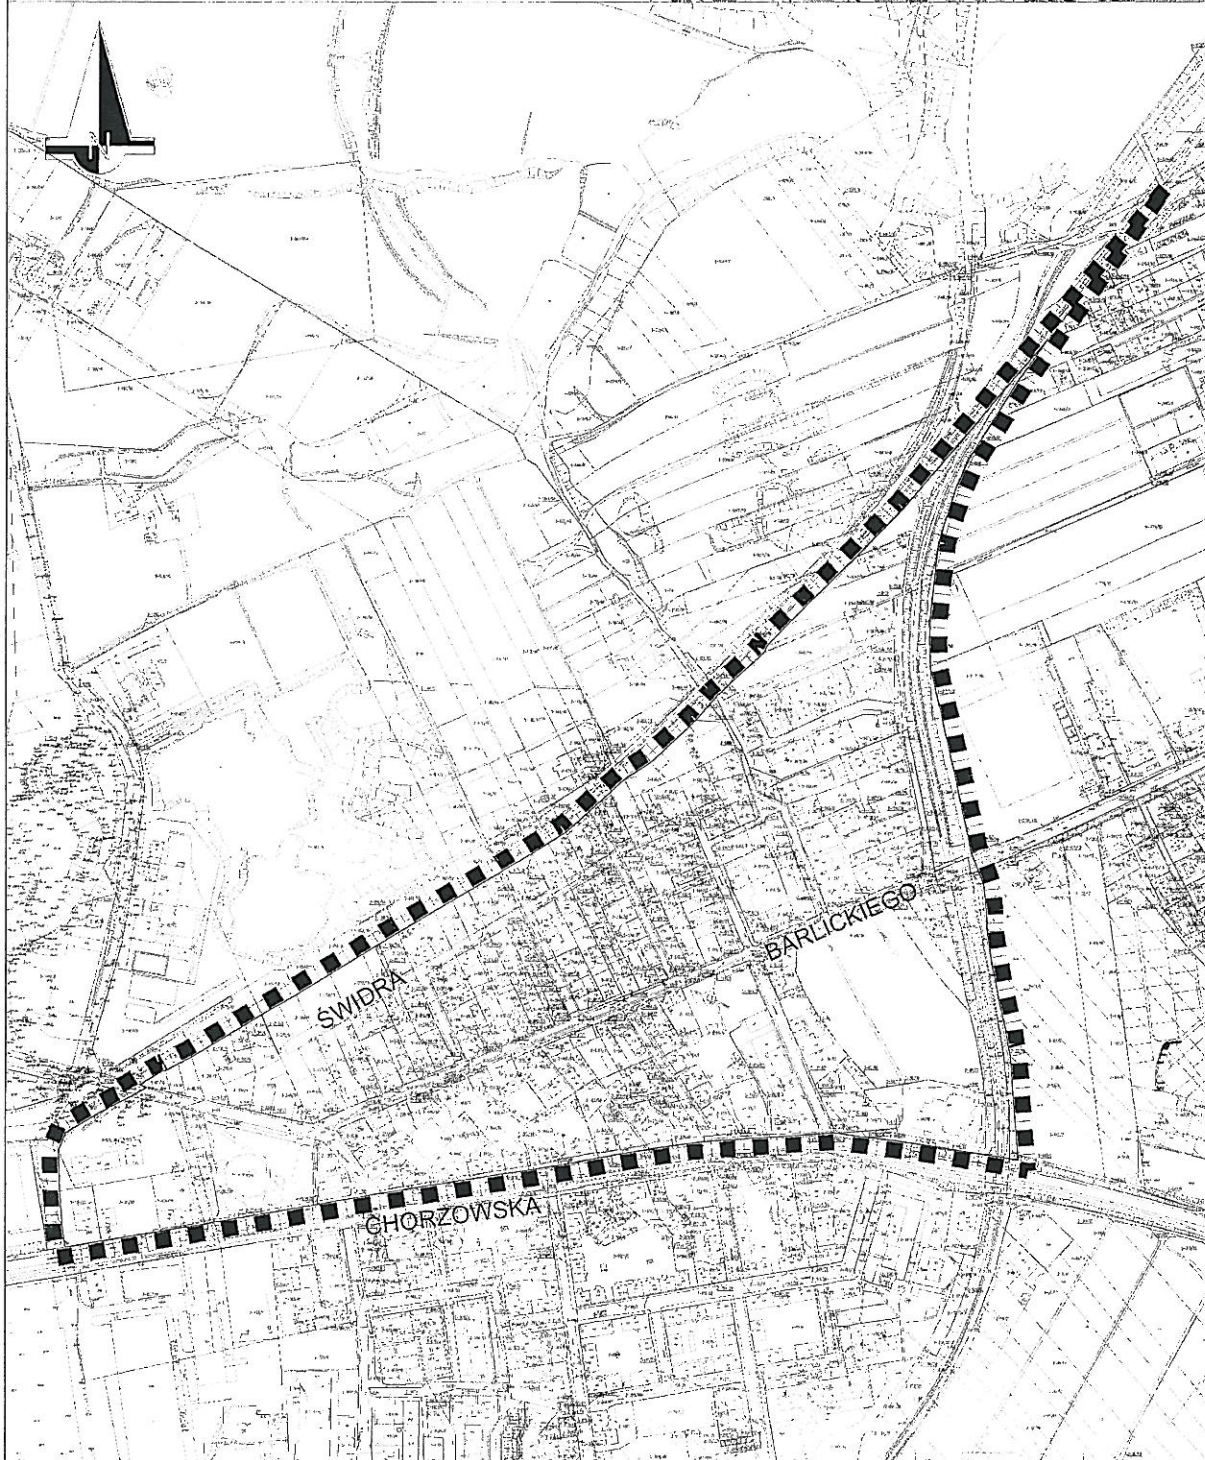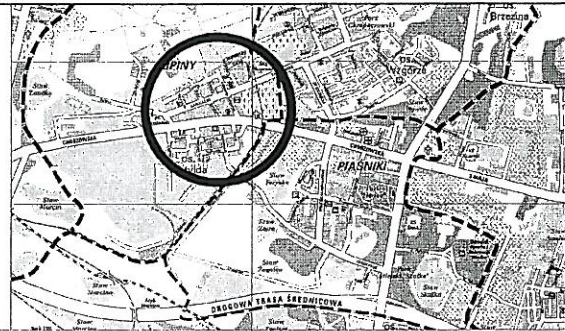

**PRZEWODNICZĄCY RADY MIEJSKIEJ
W ŚWIĘTOCHŁOWICACH**
Bożena Wojciechowska-Zbylut
Bożena Wojciechowska-Zbylut