


ZAGOSPODAROWANIE TERENU

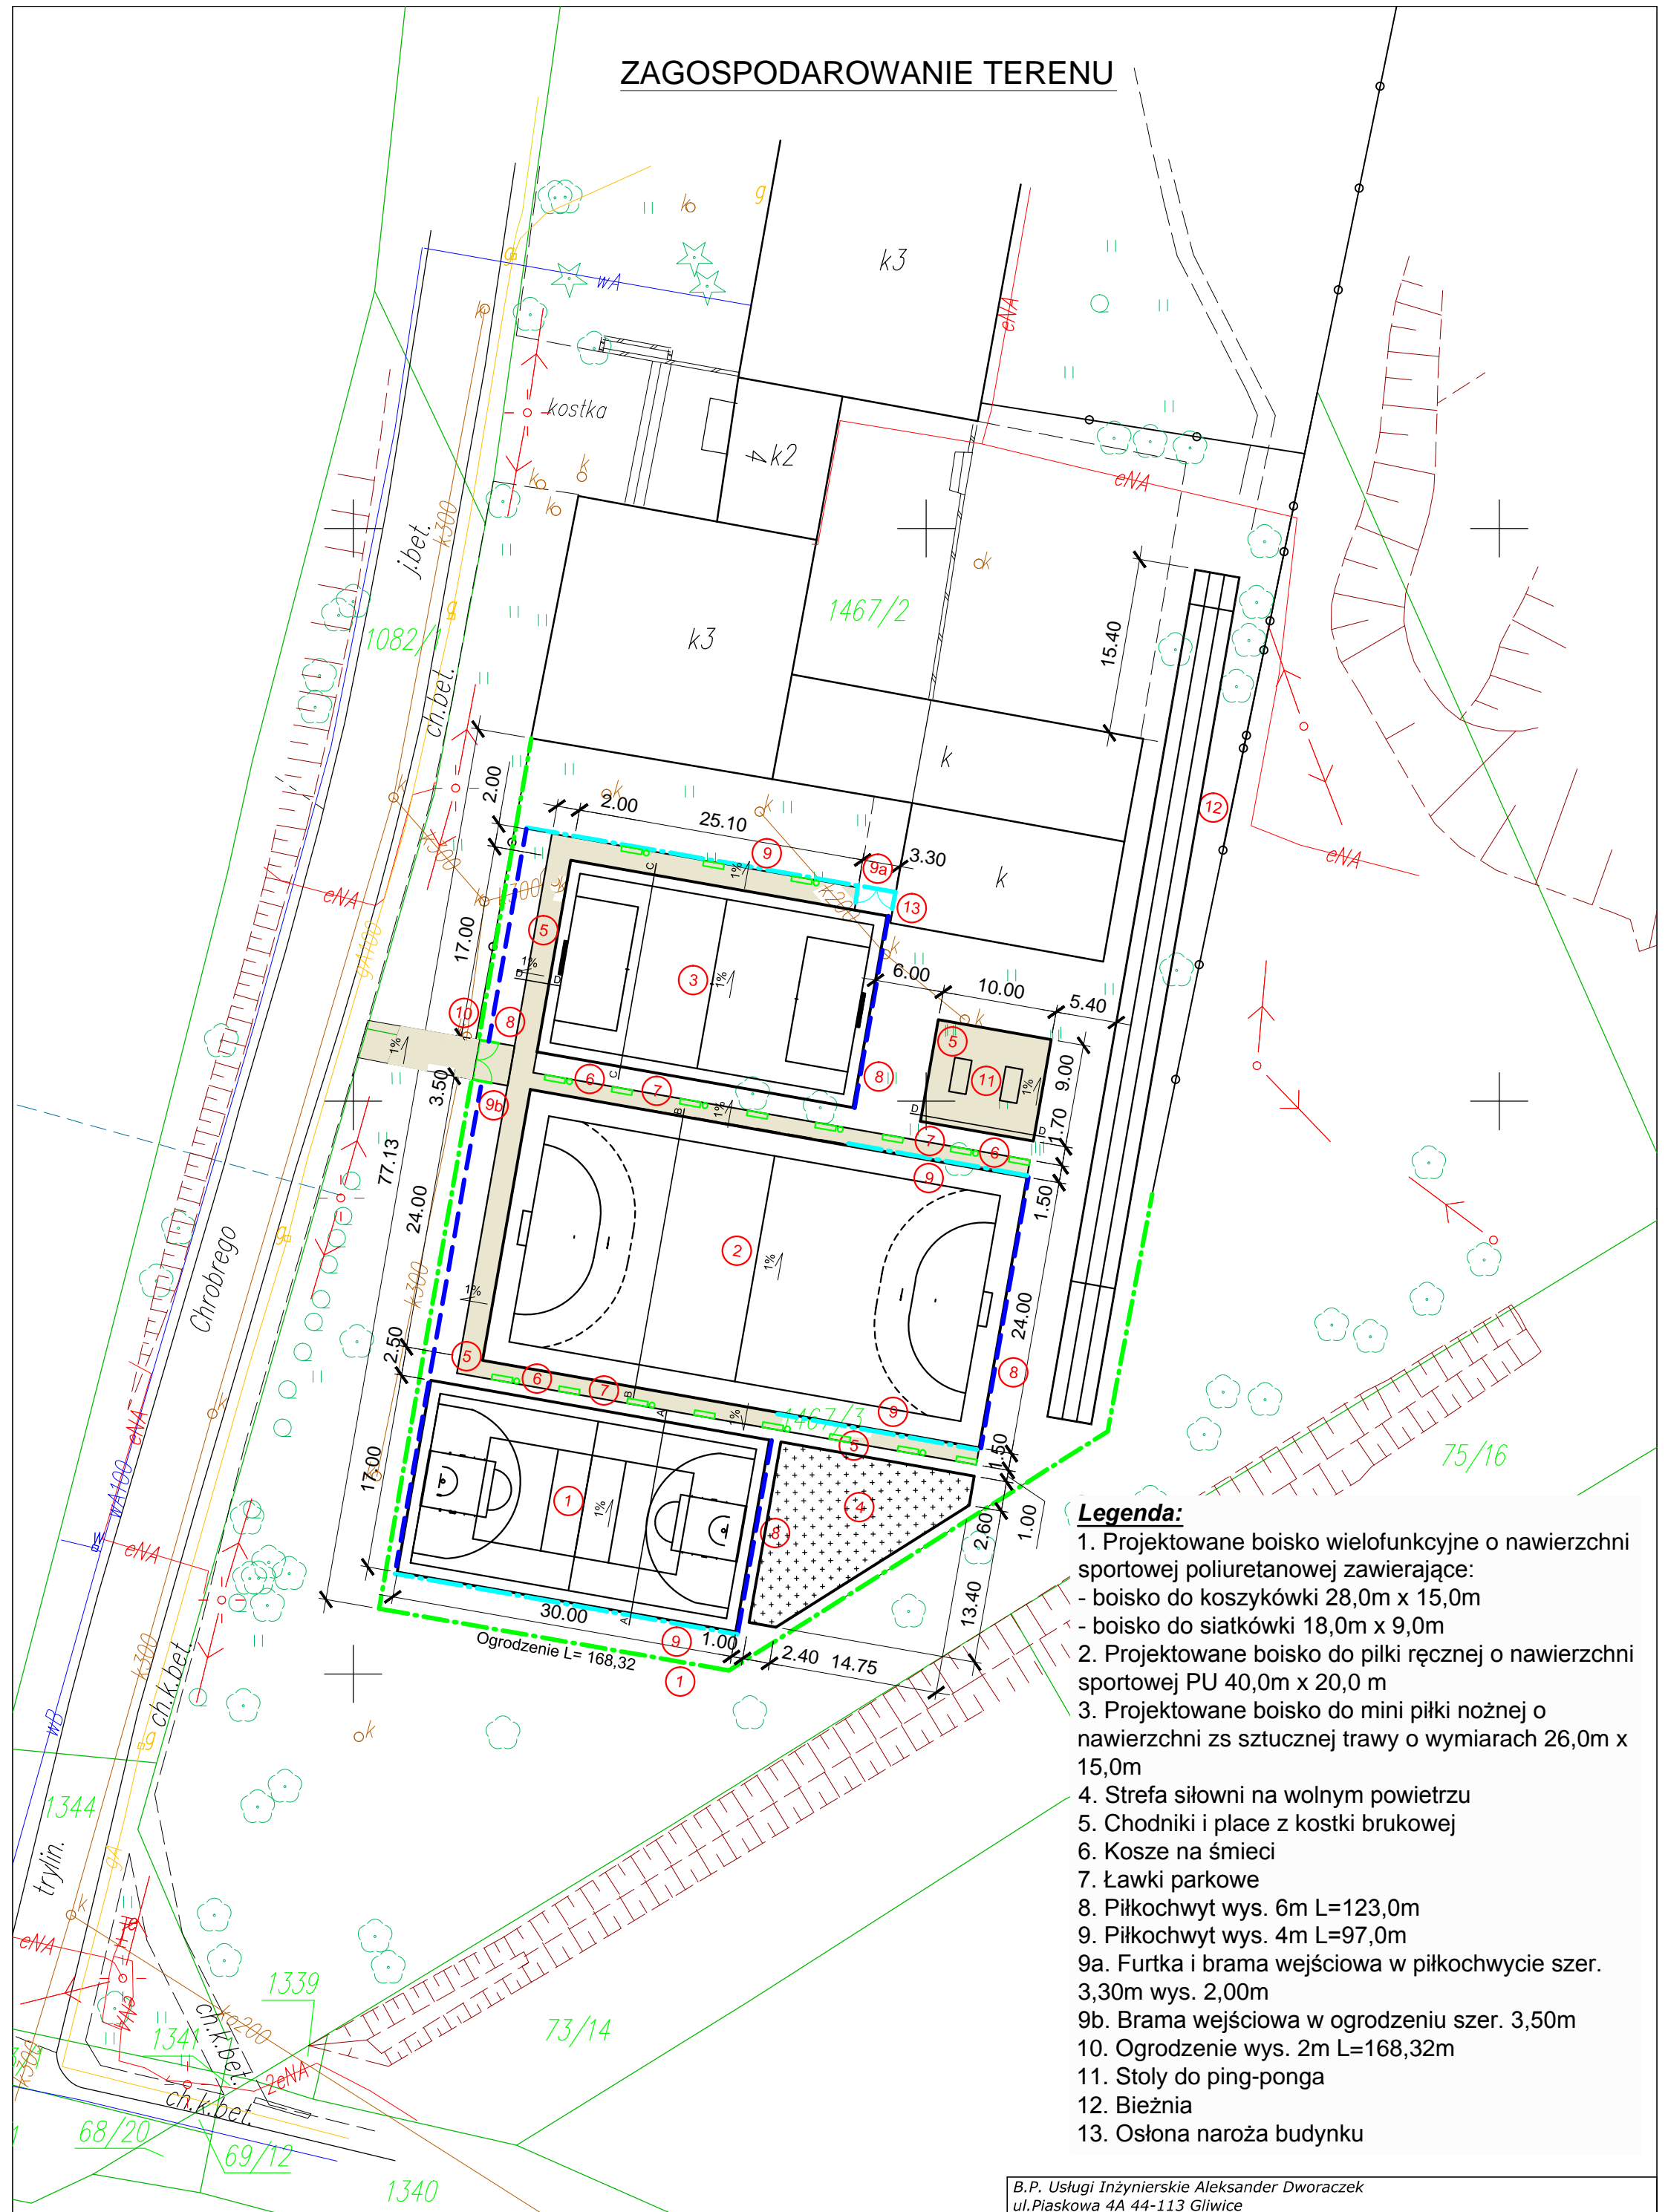

Legenda:

- 1. Projektowane boisko wielofunkcyjne o nawierzchni sportowej poliuretanowej zawierające:
 - boisko do koszykówki 28,0m x 15,0m
 - boisko do siatkówki 18,0m x 9,0m
- 2. Projektowane boisko do piłki ręcznej o nawierzchni sportowej PU 40,0m x 20,0 m
- 3. Projektowane boisko do mini piłki nożnej o nawierzchni zs sztucznej trawy o wymiarach 26,0m x 15,0m
- 4. Strefa siłowni na wolnym powietrzu
- 5. Chodniki i place z kostki brukowej
- 6. Kosze na śmieci
- 7. Ławki parkowe
- 8. Piłkochwyt wys. 6m L=123,0m
- 9. Piłkochwyt wys. 4m L=97,0m
- 9a. Furtka i brama wejściowa w piłkochwycie szer. 3,30m wys. 2,00m
- 9b. Brama wejściowa w ogrodzeniu szer. 3,50m
- 10. Ogrodzenie wys. 2m L=168,32m
- 11. Stoly do ping-ponga
- 12. Bieżnia
- 13. Osłona naroża budynku

Uwagi:

- 1. Wszystkie roboty budowlane prowadzić zgodnie ze sztuką budowlaną i obowiązującymi przepisami
- 2. Wszystkie wymiary należy sprawdzić na budowie zgodnie ze stanem rzeczywistym

B.P. Usługi Inżynierskie Aleksander Dworaczek ul. Piaskowa 4A 44-113 Gliwice	
Nazwa zadania: Budowa boisk sportowych przy Szkole Podstawowej nr 19 w Świętochłowicach przy ul. B.Chrobrego 4	
Inwestor: Gmina Świętochłowice ul. Katowicka 54 Świętochłowice	
Rys.nr 3 - Zagospodarowanie terenu	
Data wykonania lipiec 2015	skala 1:500
Projektował: mgr inż. Aleksander Dworaczek	wer. 1
	podpis