PRZEKRÓJ POPRZECZNY

skala 1:50

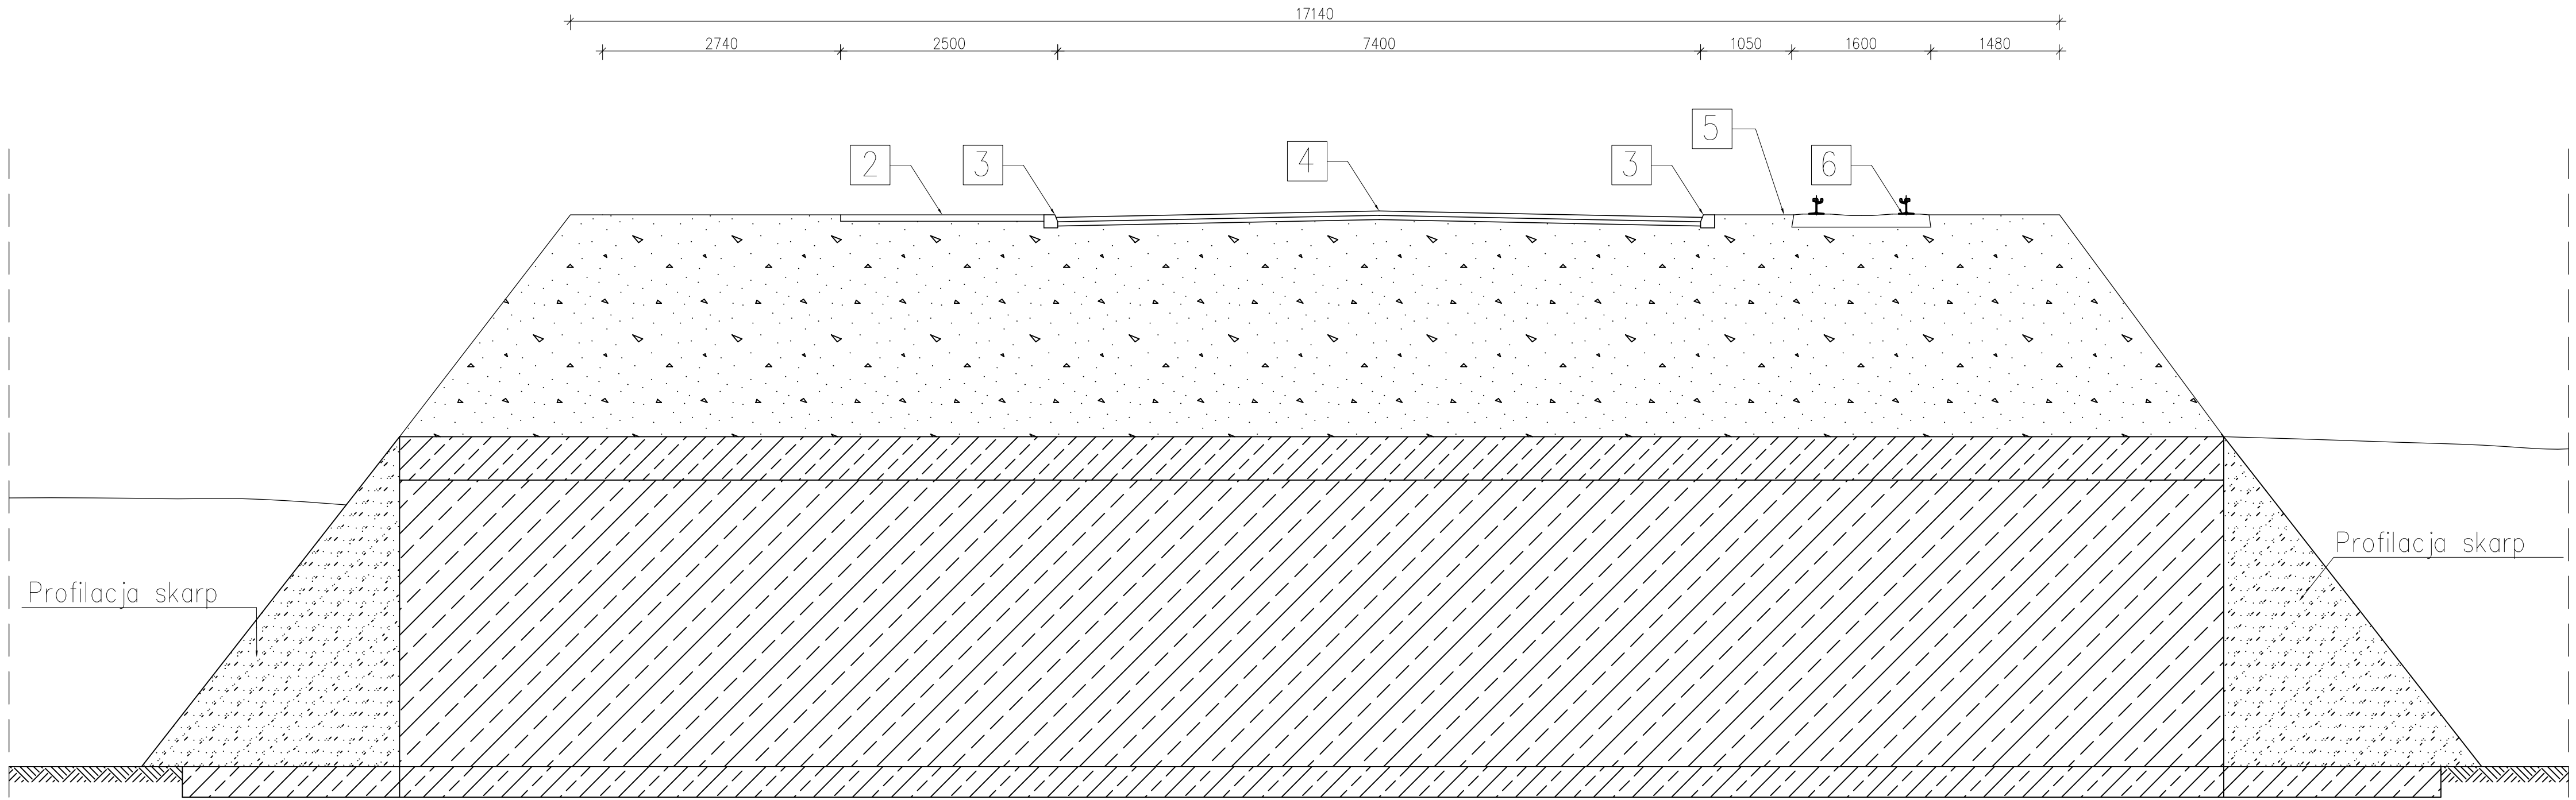

2	Chodnik z kostki betonowej
3	Krawężnik kamienny
4	Jezdnia z betonu asfaltowego
5	Pobocze
6	Torowisko tramwajowe

SMART - ENG ul. Klonowa 31/5, 41-800 Zabrze NIP 648-250-39-25, REGON 243312435, kom. 791 744 066				INWESTOR: Gmina Świętochłowice ul. Katowicka 54, 41-600 Świętochłowice	
INWESTYCJA: Zabezpieczenie tunelu nieczynnej kolei wąskotorowej w ciągu ul. Śląskiej w Świętochłowicach					
ZADANIE: ZABEZPIECZENIE PRZEPUSTU DROGOWEGO W CIĄGU UL. ŚLĄSKIEJ W ŚWIĘTOCHŁOWICACH					
TYTUŁ RYSUNKU: PRZEKRÓJ POPRZECZNY				NR PROJ.:	DATA: X.2016
				BRANŻA: MOSTOWA	NR RYS.: 5
				STADIUM: PROJEKTOWE	SKALA: 1:50
FUNKCJA	IMIĘ I NAZWISKO, NUMER UPRAWNIEŃ	PODPIS	FUNKCJA	IMIĘ I NAZWISKO	PODPIS
WYKONAŁ	mgr inż. Paweł Chwedyk nr upr.		OPRACOWAŁ	Paweł CHWEDYK	
OPRACOWANIE STANOWI DZIEŁO AUTORSKIE PODLEGAJĄCE OCHRONIE ZGODNIE z USTAWĄ Z DNIA 4 ŁUTEGO 1994 roku O PRAWIE AUTORSKIM I PRAWACH POKREWNYCH					